


# Lageplan

Aufteilungsplan  
Mühligen/Zoznegg  
Breite/ Greithofösch  
Maßstab 1:750

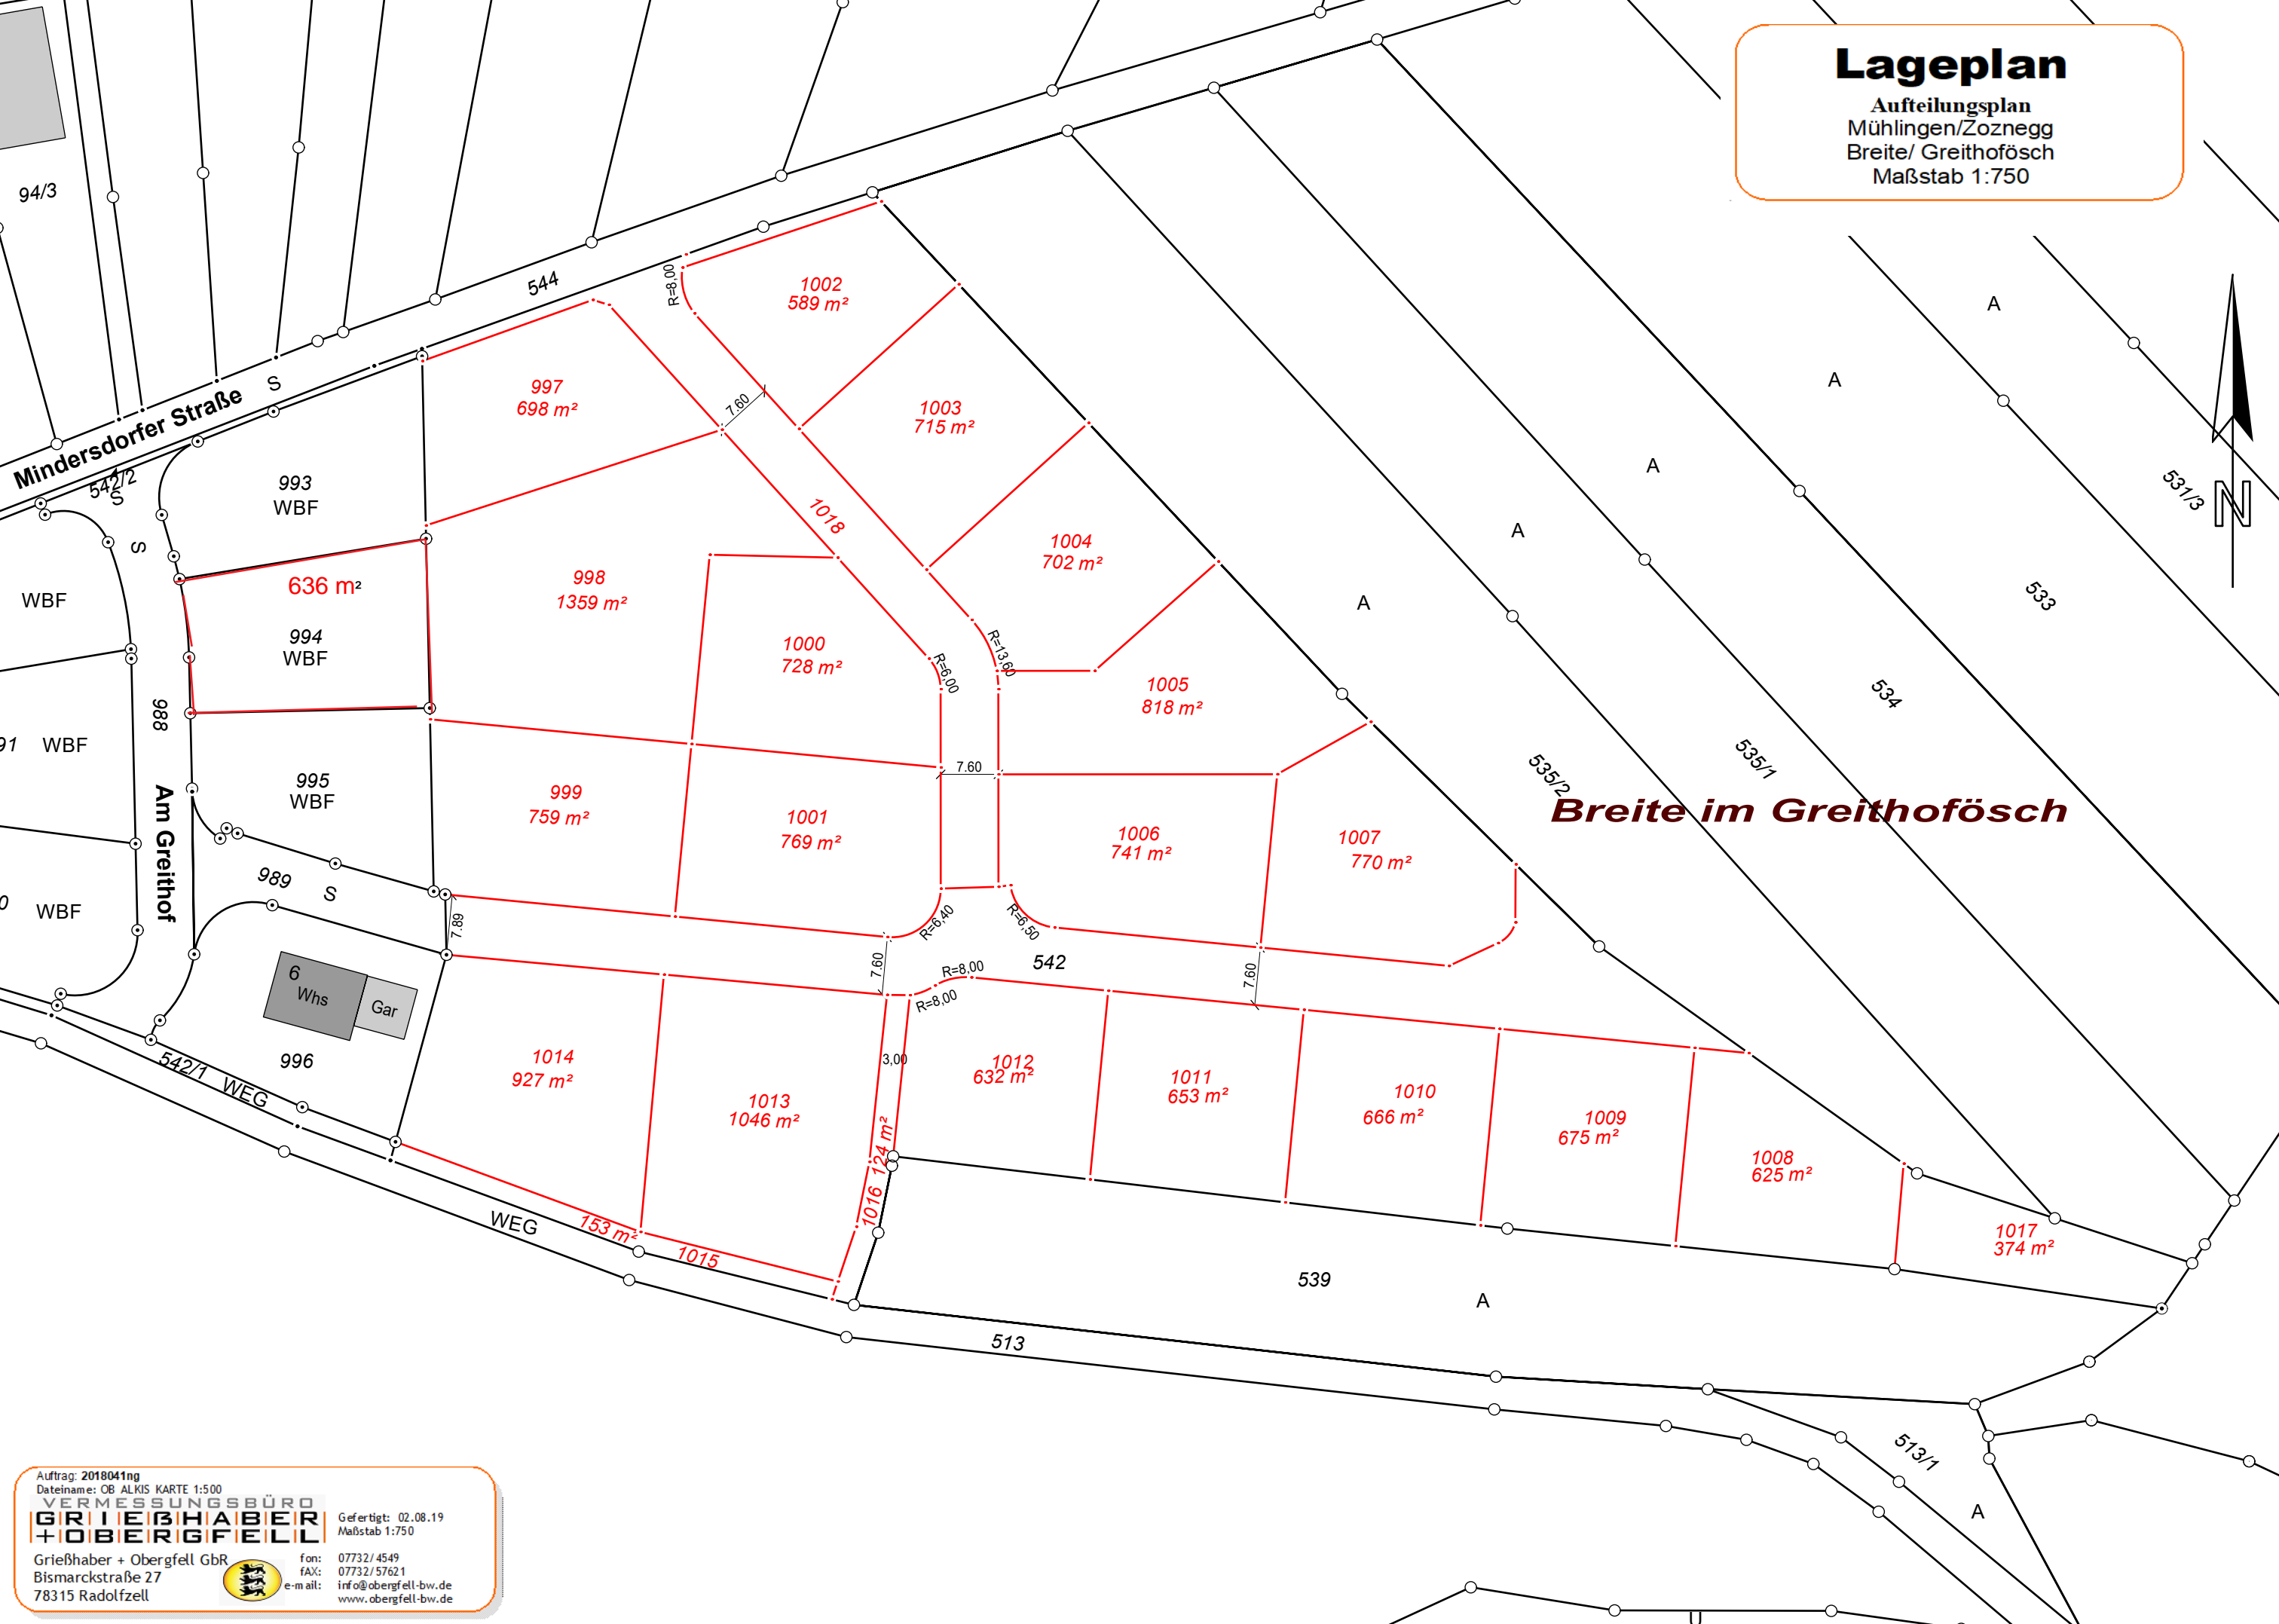

Auftrag: 2018041ng  
Dateiname: OB ALKIS KARTE 1:500  
**GRIEßHABER + OBERGFELL** VERMESSUNGSBÜRO  
Gefertigt: 02.08.19  
Maßstab 1:750  
Grießhaber + Obergfell GbR  
Bismarckstraße 27  
78315 Radolfzell  
fon: 07732/4549  
fax: 07732/57621  
e-mail: info@obergfell-bw.de  
www.obergfell-bw.de