

PLANZEICHEN


ÜBERBAUBARE GRUNDSTÜCKSFLÄCHE	(§ 23 BauNVO)
▲▲▲▲▲ FLÄCHEN DIE VON DER BEBAUUNG FREIZUHALTEN SIND	(§9 Abs. 1 Nr. 10 BauGB)
GRÜNLÄCHEN / ANPFLANZUNGEN	(§9 Abs. 1 Nr. 15, 20, 25 BauGB)
● PFG STRÄUCHERN UND SONSTIGEN BEPFLANZUNGEN	(§9 Abs. 1 Nr. 25a BauGB)
○ GEBOT ZUR ANPFLANZUNG EINES BAUMES	(§9 Abs. 1 Nr. 25a BauGB)
○ OHNETANDORTFESTLEGUNG	
SONSTIGE PLANZEICHEN	
— GRENZE DES RÄUMLICHEN GELTUNGSBEREICHS	(§ 9 Abs. 7 BauGB)
13/1 FLURSTÜCKNUMMERN	
▨ BESTEHENDE GEBÄUDE	

DIPL.-ING. (FH)
ANDREAS WIESER
FREIER ARCHITEKT
FREIER STADTPLANER

UNTERE GIESSWIESEN 16
D-78247 HILZINGEN
TELEFON 0 77 31/ 7892-0
INFO@WIESER.AG
WWW.WIESER.AG

VERFAHRENSVERMERKE

AUFSTELLUNGSBESCHLUSS DES GEMEINDERATES	AM 24.07.2023
BESCHUSS DER OFFENLEGUNG	AM
ABLAUF DER FRIST ZUR STELLUNGNAHME DER BEHÖRDEN UND SONSTIGER TRÄGER ÖFFENTLICHER BELANGE (§4 Abs. 2 BauGB)	AM
ÖFFENTLICHE AUSLEGUNG (§3 Abs. 2 BauGB)	VON BIS
SATZUNGSBESCHLUSS DES GEMEINDERATES (§10 BauGB i.V.m. §4 GO)	AM
MIT DER ÖFFENTLICHEN BEKANNTMACHUNG WURDE DIE SATZUNG RECHTSKRÄFTIG (§10 BauGB)	AM

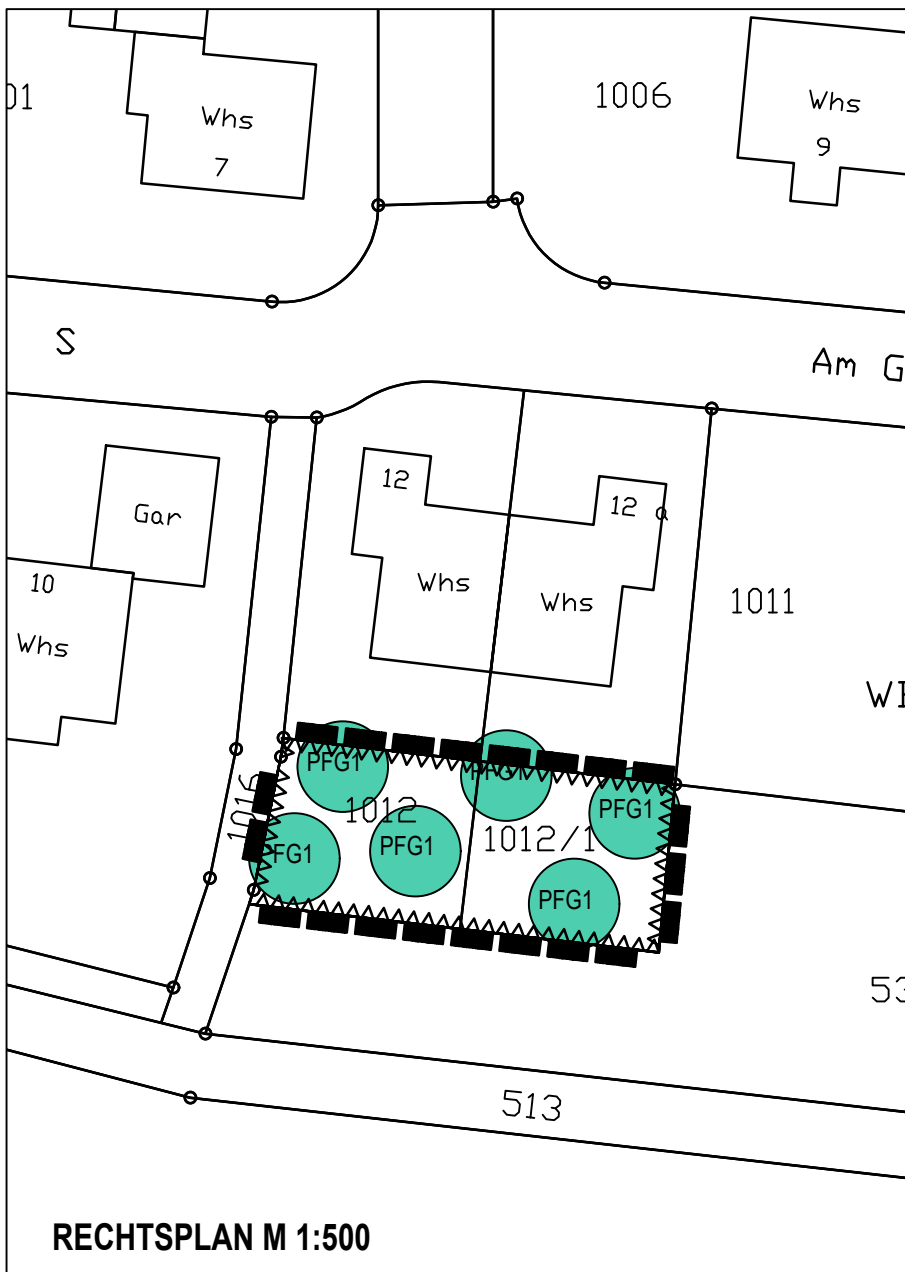

GEMEINDE MÜHLINGEN

SATZUNG ZUR EINBEZIEHUNG EINZELNER AUSSENBEREICHESFLÄCHEN IN DIE IM ZUSAMMENHANG BEBAUTEN ORTSTEILE NACH § 34 ABS. 4 NR. 3 BAUGB

BREITE - GREITHOFÖSCH III

GEMARKUNG ZOZNEGG

LAGEPLAN / RECHTSPLAN

MASSSTAB : 1:500

MÜHLINGEN, 14.07.2023

BÜRGERMEISTER _____

STADTPLANER _____