


# Gemeinde Mühligen Gemarkung Mühligen Bebauungsplan Breite 1. Änderung

Stand 10.06.2008  
M 1:1.000

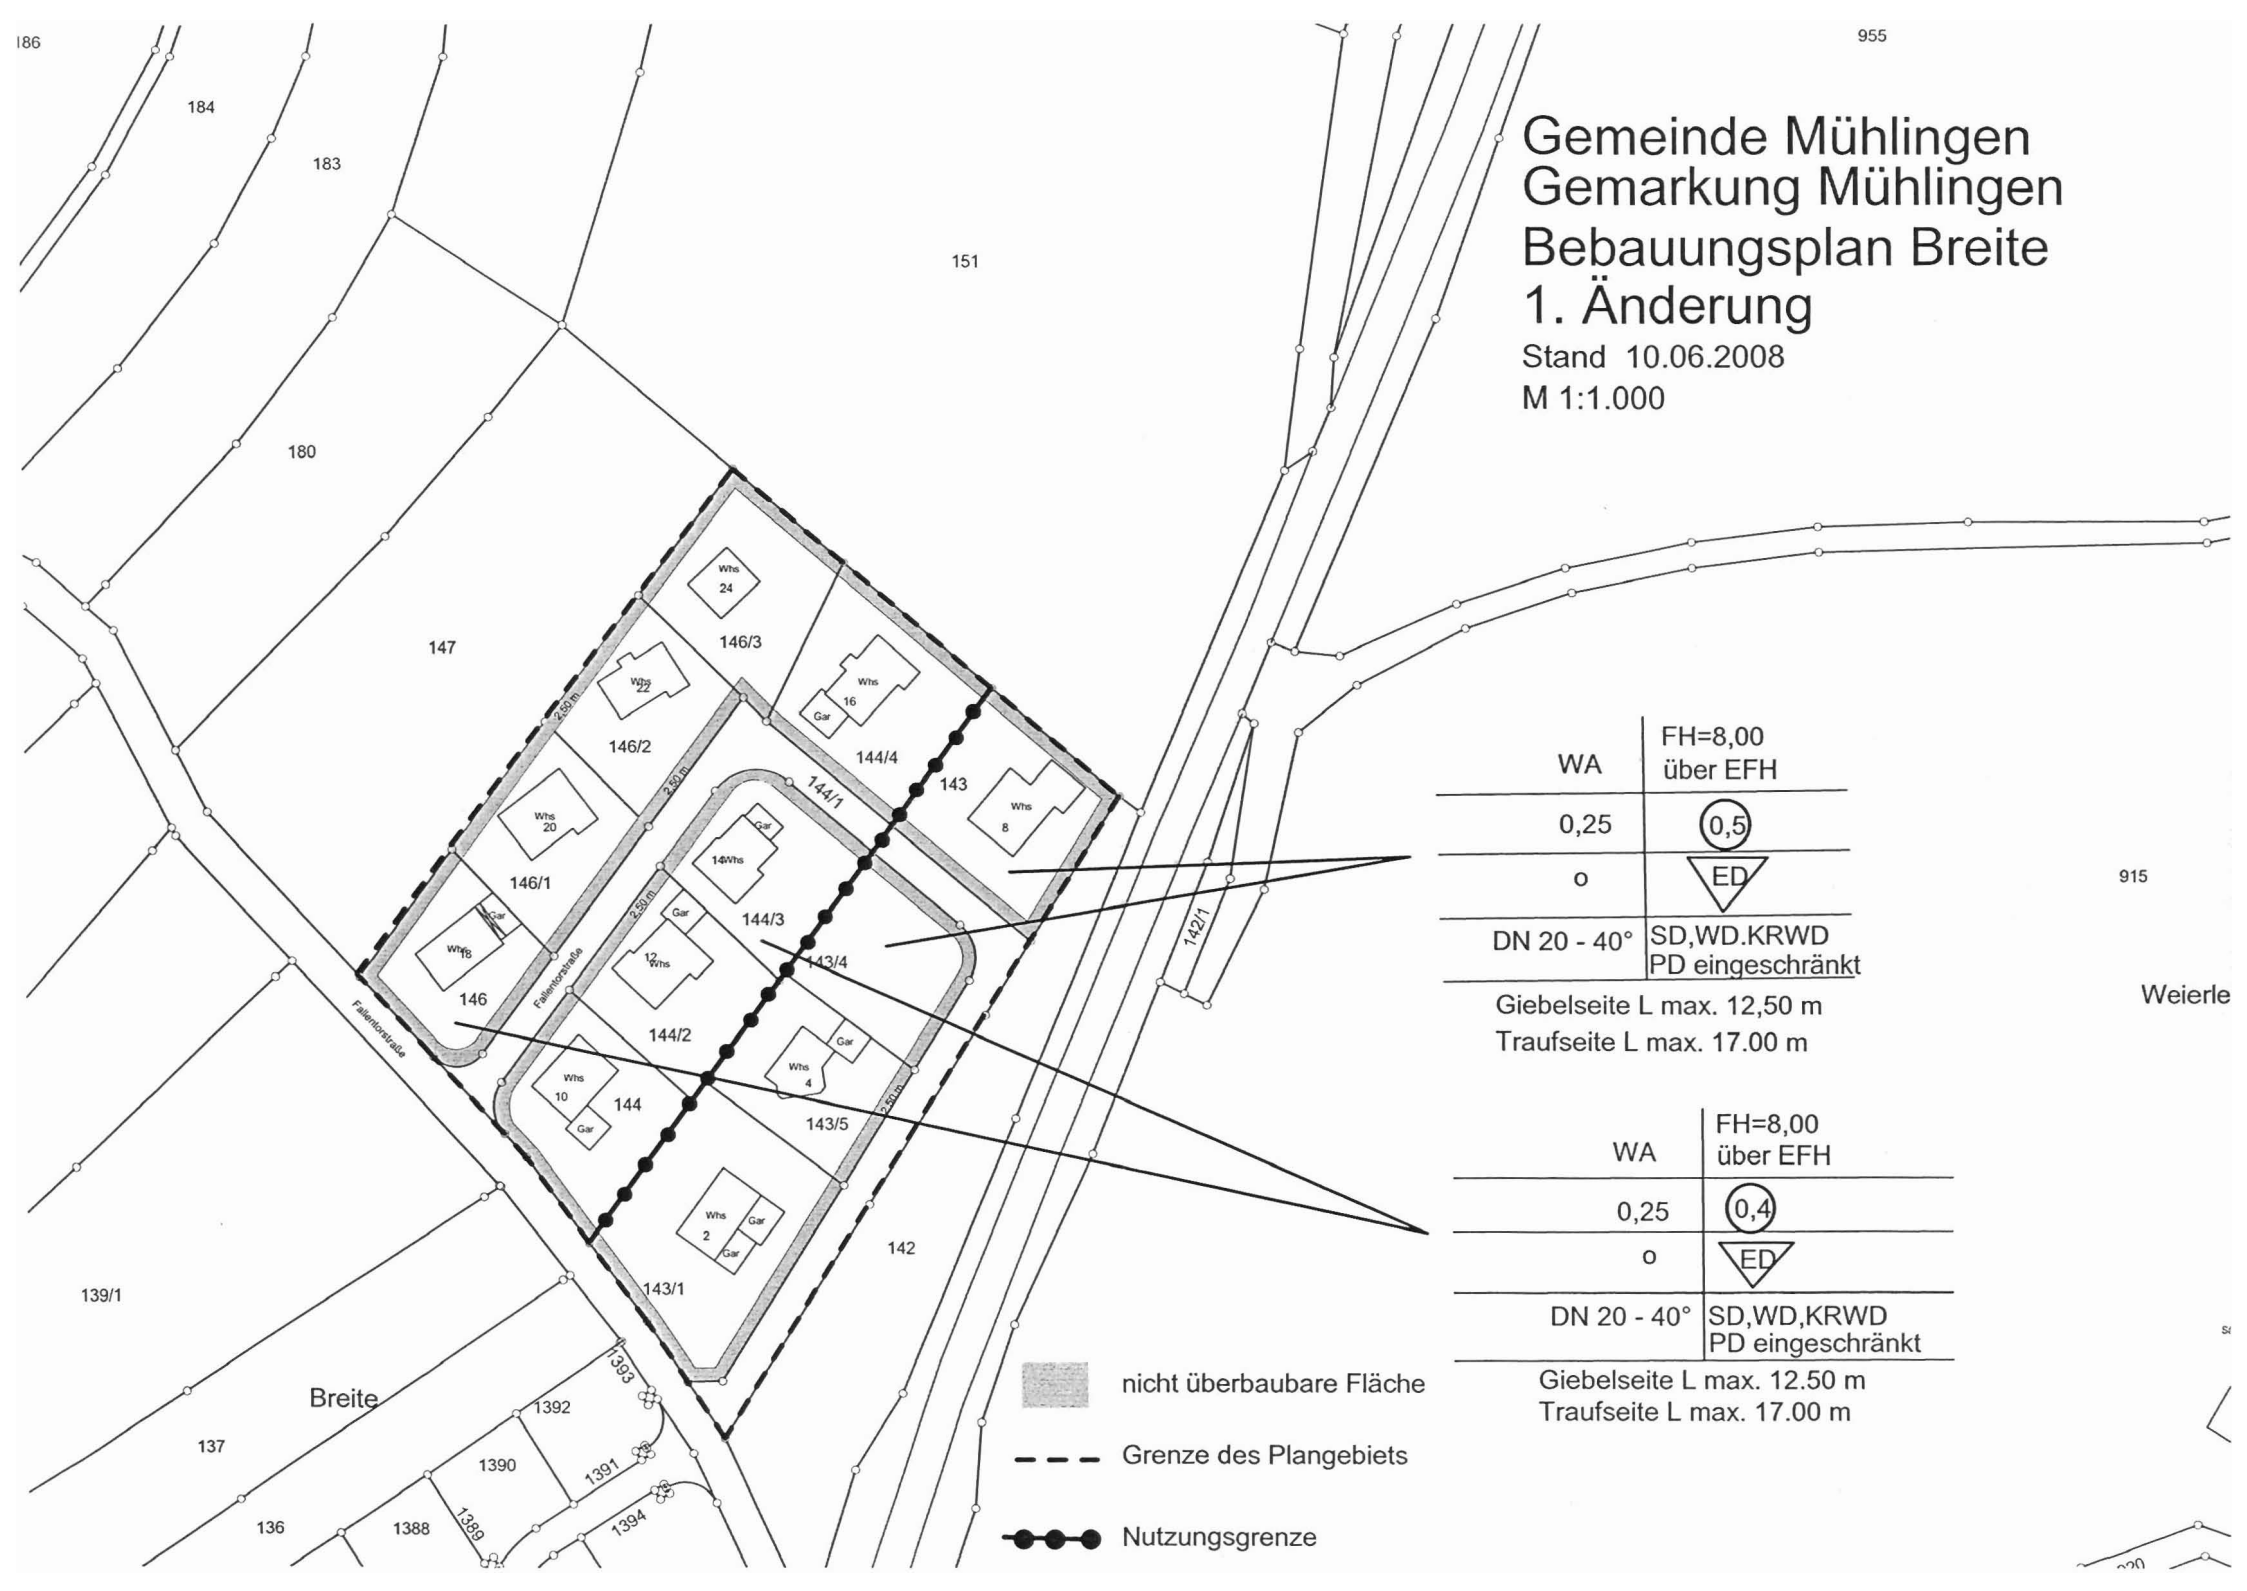




WA	FH=8,00 über EFH
0,25	0,5
o	ED
DN 20 - 40°	SD,WD,KRWD PD eingeschränkt

Giebelseite L max. 12,50 m  
Traufseite L max. 17,00 m

WA	FH=8,00 über EFH
0,25	0,4
o	ED
DN 20 - 40°	SD,WD,KRWD PD eingeschränkt

Giebelseite L max. 12,50 m  
Traufseite L max. 17,00 m

-  nicht überbaubare Fläche
-  Grenze des Plangebiets
-  Nutzungsgrenze

915

Weierle

st

20