


Gem. Muhligen
Flst. 56516
M=1:1000

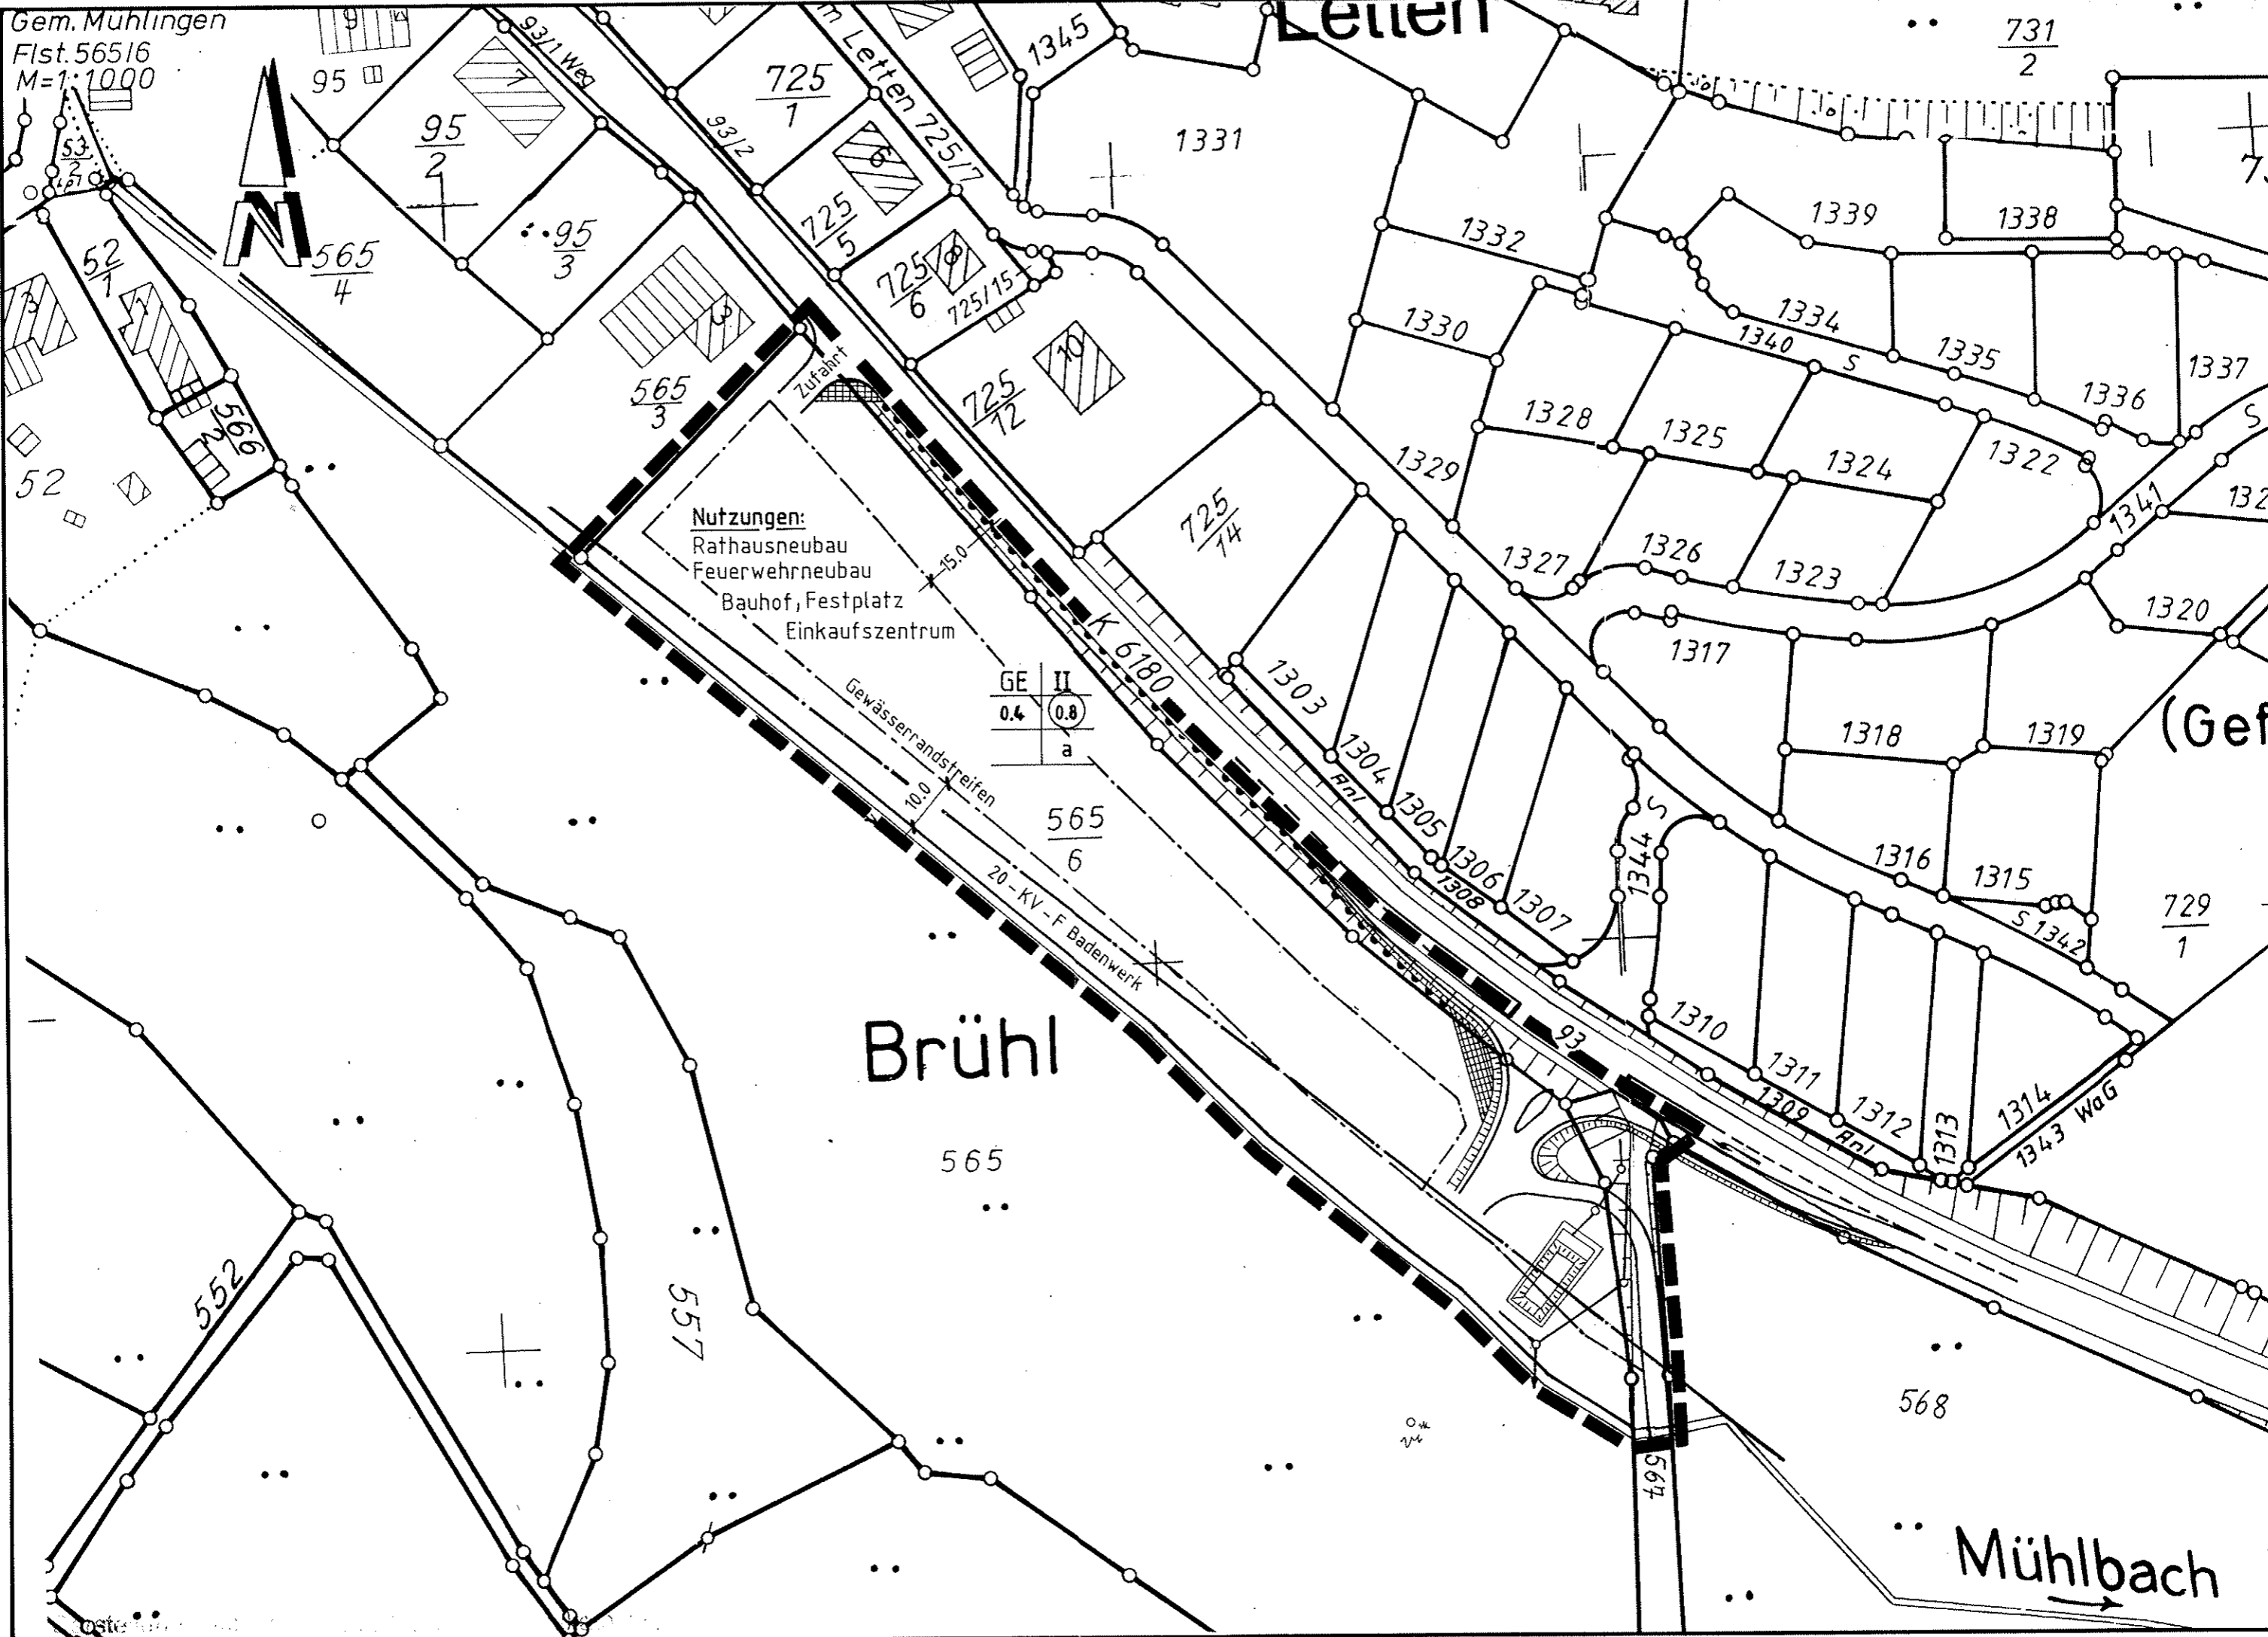


Nutzungen:
Rathausneubau
Feuerwehrneubau
Bauhof, Festplatz
Einkaufszentrum


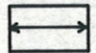
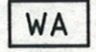
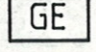

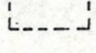



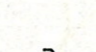
GE	II
0.4	(0.8)
a	


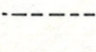

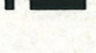

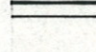
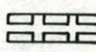
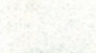

Brühl

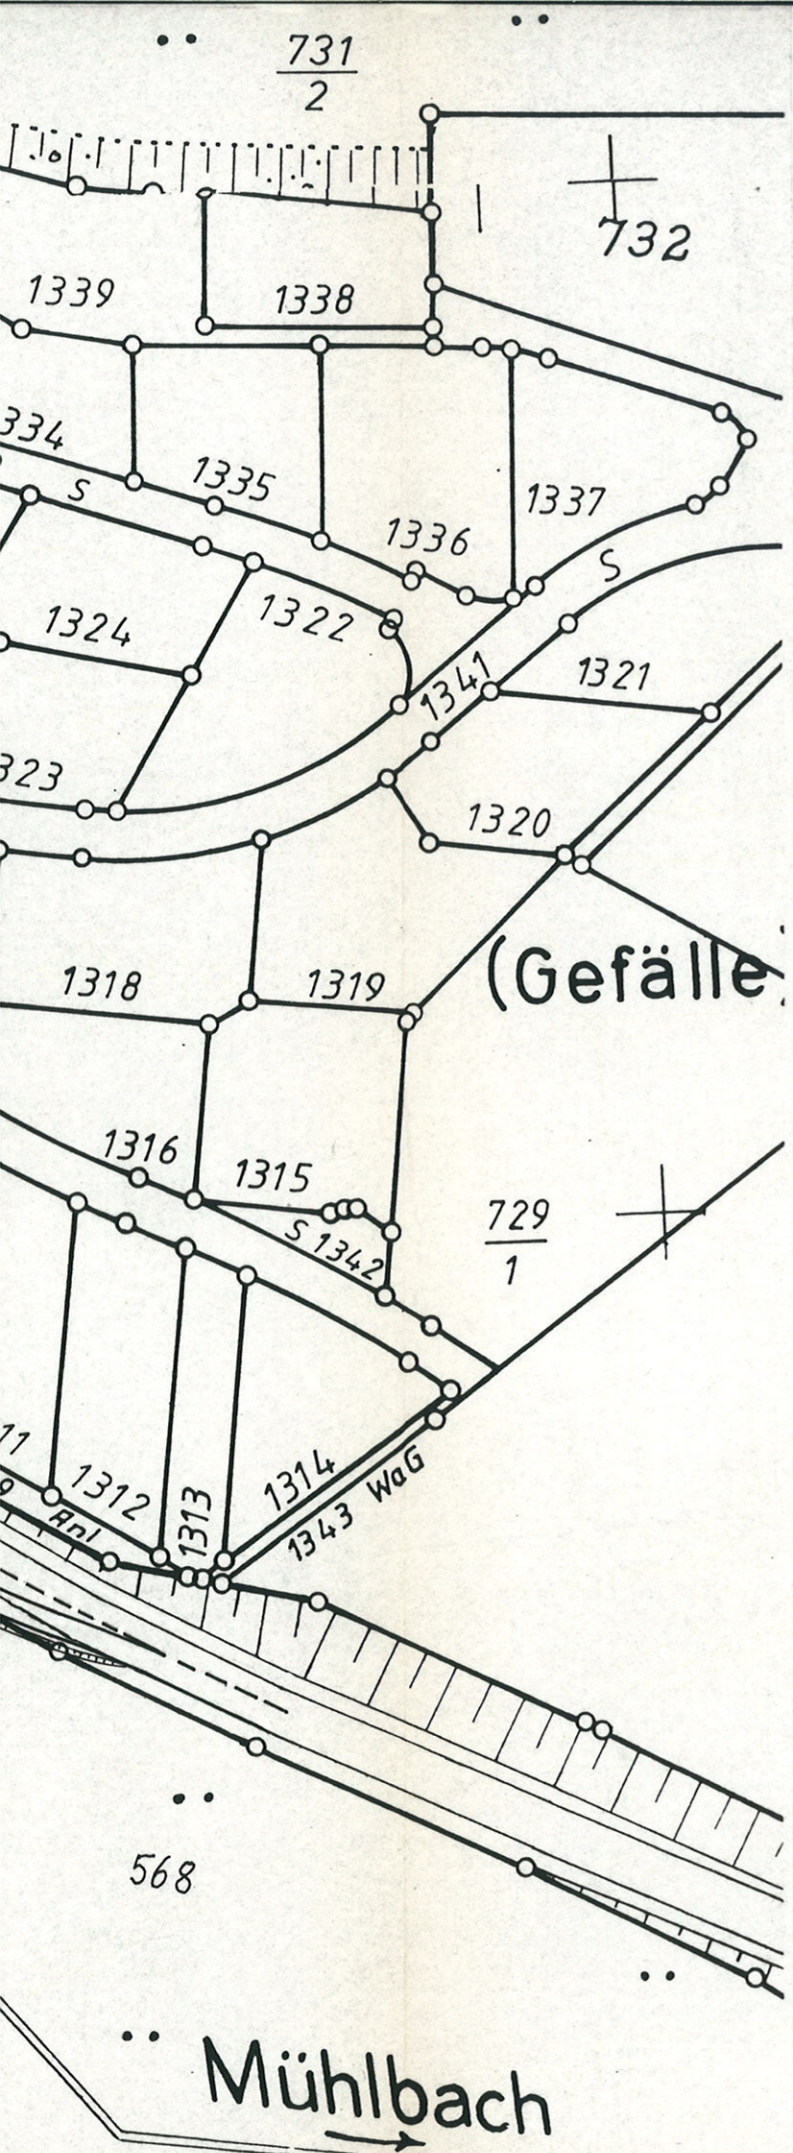Mühlbach



ZEICHENERKLÄRUNG

-  Bestehende Gebäude
-  Geplante Gebäude mit Firstrichtung
-  Allgemeines Wohngebiet
-  Gewerbegebiet
-  Garagen / Stellplätze
-  Zahl der Vollgeschosse (höchstzulässig)
-  Grundflächenzahl
-  Geschossflächenzahl
-  Dachneigung
-  abweichende Bauweise

-  Baugrenze
-  geplante Grundstücksgrenzen
-  Zufahrtsverbot
-  Grenze des räuml. Geltungsbereichs des Bebauungsplans
-  Abgrenzung unterschiedl. Nutzung
-  Gehweg
-  Fahrbahn
-  mit Leitungsrecht zu belastende Flächen
-  Sichtflächen (von der Bebauung freizuhalten. Grundstücke) Anpflanzung u. Einfriedig. max. 0,70m hoch!

Baugebiet	Zahl der Vollgeschosse
Grundflächenzahl	Geschossflächenzahl
Dachneigung	Bauweise

① **Planbearbeiter**
 Stadtbauamt Stockach
 Stockach, den
 Stadtbaumeister

② **Aufstellungsbeschuß des Bebauungsplan**
 nach § 2 Abs. 1 BauGB
 vom 20. April 1993

③ **Öffentliche Auslegung**
 Öffentliche Bekanntmachung
 am 09. Juli 1993 und 30. April 1994
 durch Südkurier Amtsblatt
 Öffentliche Auslegung
 vom 19. Juli 1993 bis 19. Aug. 1993
 und 09. Mai 1994 bis 09. Juni 1994

④ **Beschluß als Satzung**
 nach § 10 BauGB und § 73 LBO
 in V. m. § 4 GO
 am 16. Aug. 1994

⑤ **Anzeigeverfahren**
 gem. § 11 BauGB durchgeführt
 Konstanz, den

⑥ **Inkrafttreten des Bebauungsplanes**
 nach § 12 BauGB
 Öffentliche Bekanntmachung
 am
 durch Südkurier

⑦ **Amtliche Beglaubigung**
 (§ 2 Abs. 3 BauVorlVO)
 Der Auszug stimmt mit dem Liegen-
 schaftskataster überein. Der Beglau-
 bigungsvermerk erstreckt sich auf den
 in § 2 Abs. 5 BauVorlVO festgelegten
 Mindestinhalt des Auszuges.



GEMEINDE MÜHLINGEN

GEMARKUNG MÜHLINGEN Genehmigt gem. § 11 des
 Baugesetzbuches
 Landratsamt Konstanz

BEBAUUNGSPLAN Konstanz, den 1. 12. 94

„Brühl“


 Jödicke
 rechtsverbindlich sein
 16. Dez. 1994

MASSTAB 1:1000

Beschlossen vom Gemeinderat in seiner Sitzung am 16. Aug. 1994
 Die bundes- und landesrechtlichen Verfahrensvorschriften wurden beachtet.

Mühlingen, 31. Aug. 1994 (Bürgermeister)

STADTB AUAMT STOCKACH

GEFERTIGT: 14. 4. 1993
 GEÄNDERT: 29. 4. 1994