




Schnitt A-A
M 1:300

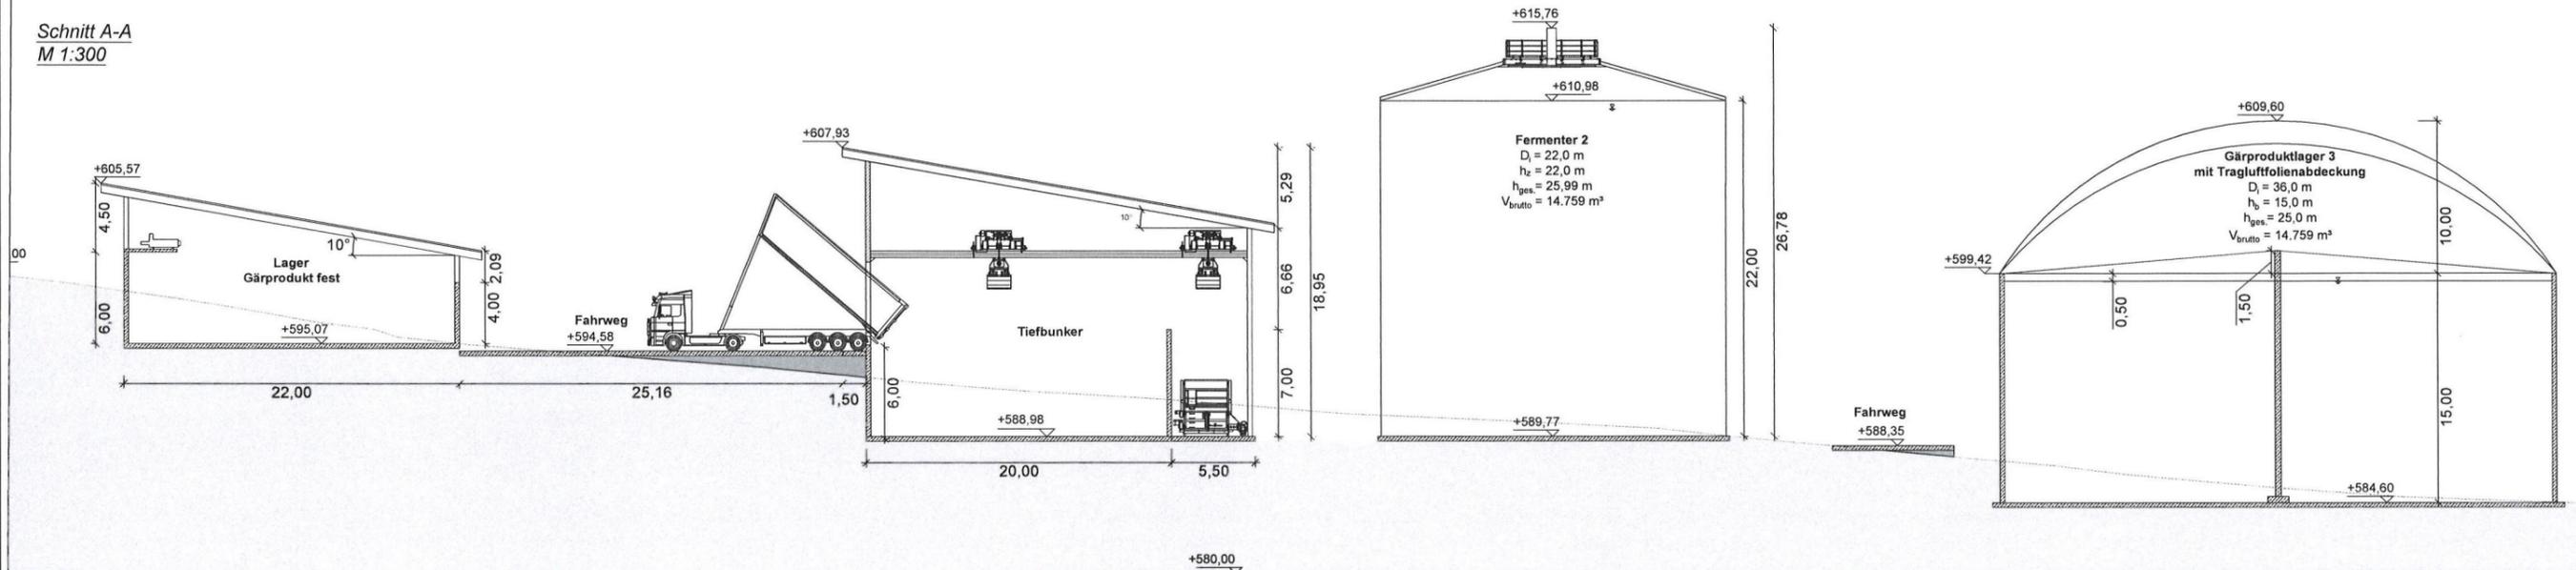

Schnitt B-B
M 1:300

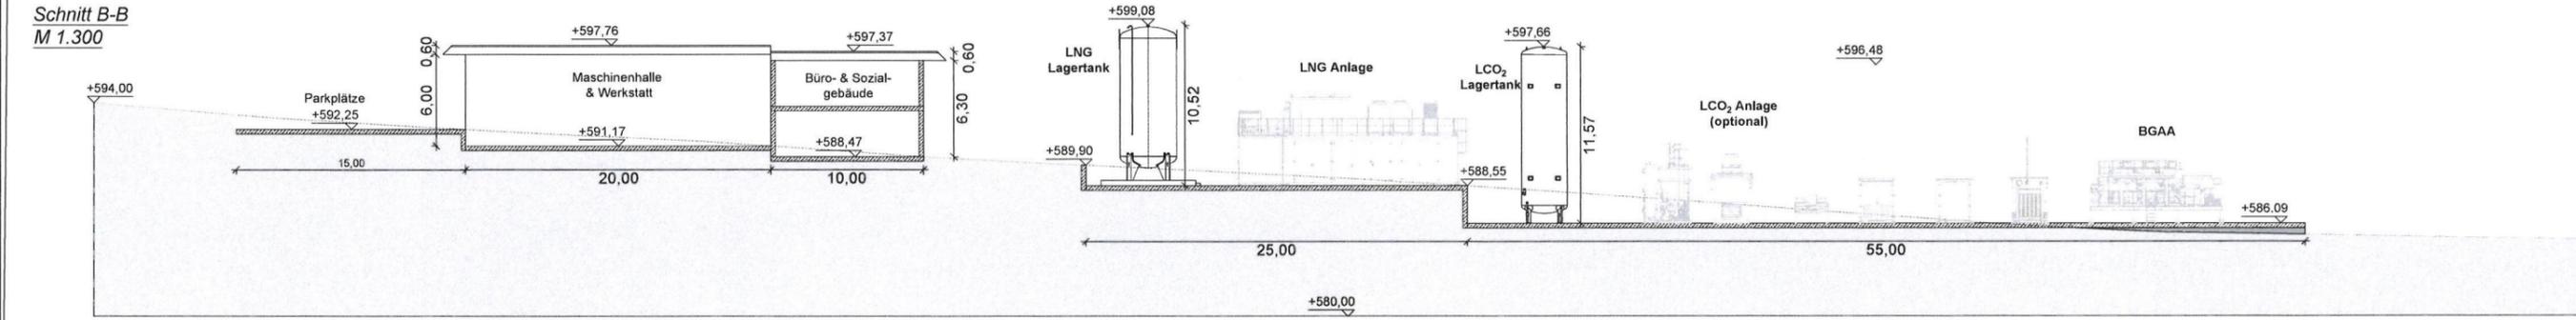

Übersichtsplan
M 1:1500

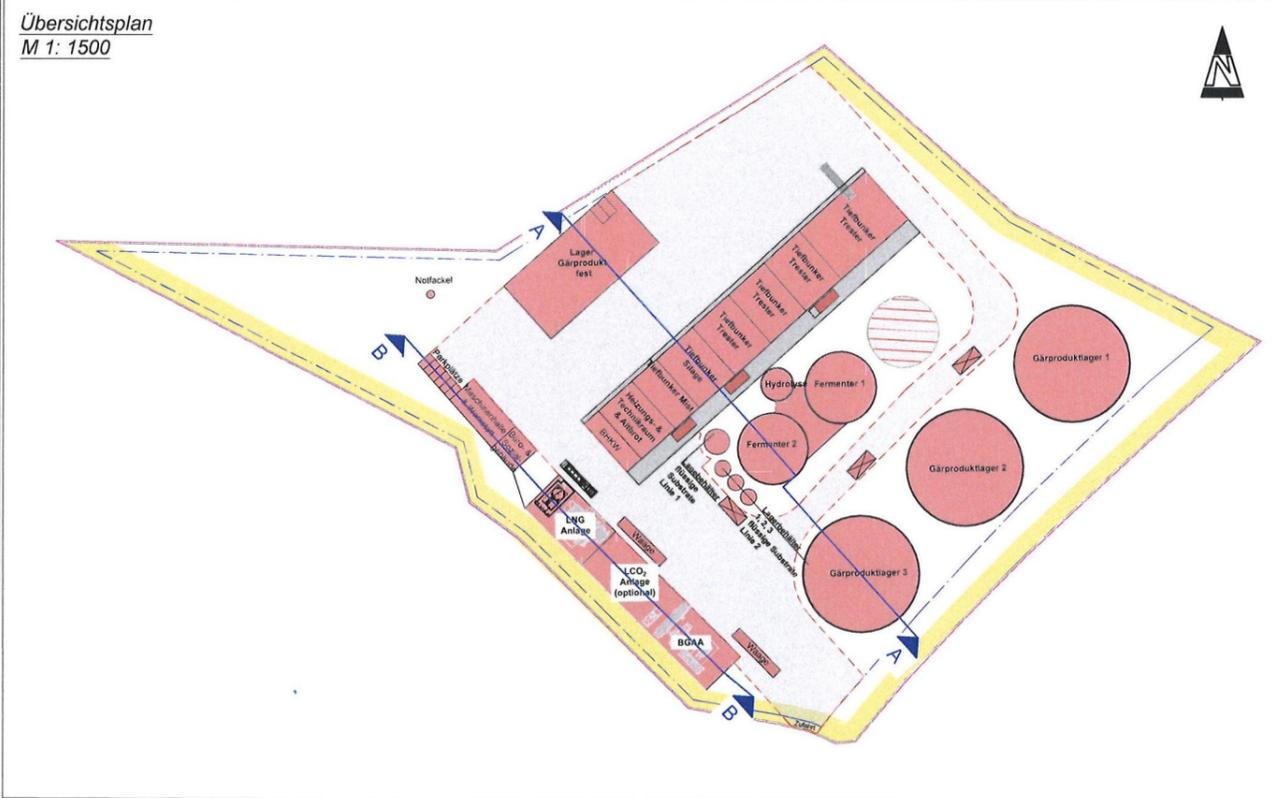

GICON
Großmann Ingenieur Consult GmbH

Niederlassung Konstanz
Marktstätte 7
78462 Konstanz
Telefon: +49 7531 81995-0

Legende

- Grundstücksgrenze
- Zaunanlage
- Baugrenze
- Natürliches Geländeneiveau
- Bauwerke und Einrichtungen, Neu
- Bauwerke und Einrichtungen, Erweiterung
- Verkehrs- und Stellflächen, Neu
- Wasserabflüsse

D_i : Durchmesser
h_f : Füllhöhe
h_z : Höhe Zylinder
h_{ges.} : Höhe Zylinder + Dach
h_b : Höhe Behälter

ANSFRAGEN Swisspower Green Gas AG		MESSSTAB 1: 1500 1:300	
PROJEKT BGA Mühlingen		BEARBEITET UBU	
TITEL Übersicht und Schnitt		GEZEICHNET ESM	
GICON® Großmann Ingenieur Consult GmbH Niederlassung Konstanz		24.06.2025	
78462 Konstanz Marktstätte 7 Telefon: +49 7531 81995-0 Telefax: -10 eMail: busro_konstanz@gicon.de		REVISIONEN 250162300 00	

© Geobasisdaten © LGL, www.lgl-hw.de, dld-by-2.0