

Schloßbühl


Hombühl

MÜHLINGEN


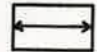






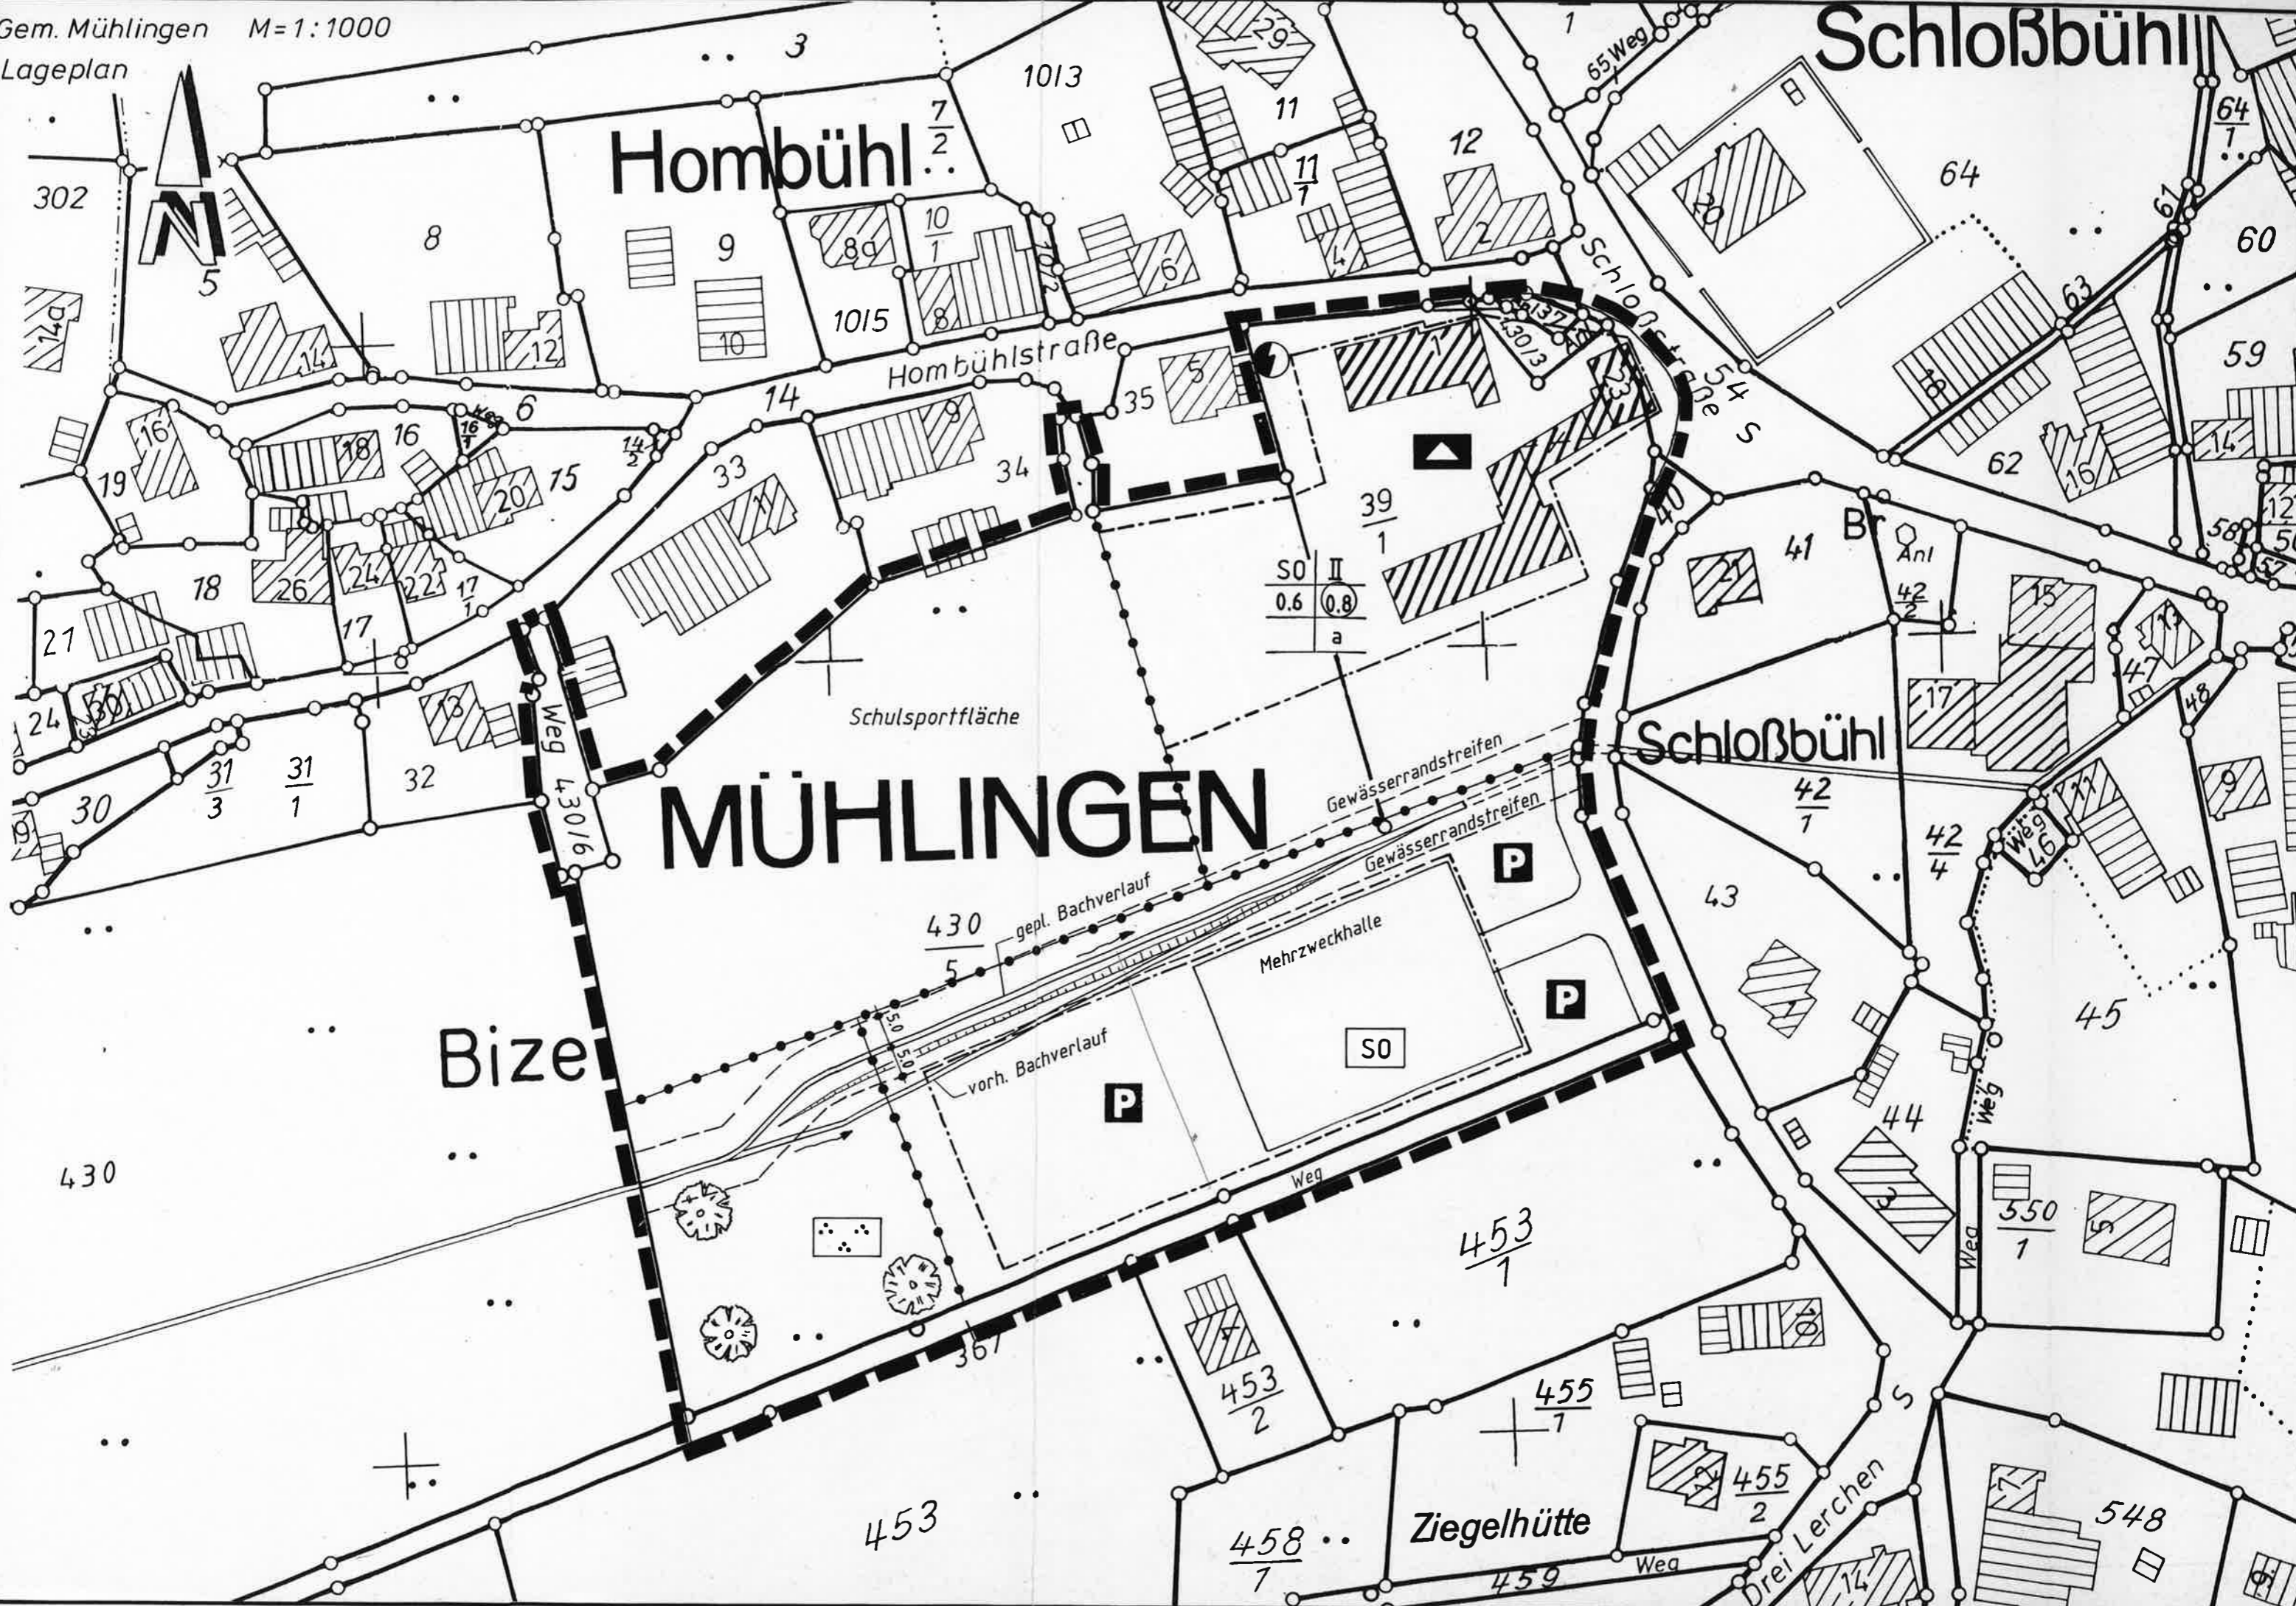


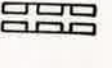

Bize

Ziegelhütte

Drei Lerchen



ZEICHENERKLÄRUNG

-  Bestehende Gebäude
-  Geplante Gebäude mit Firstrichtung
-  Sondergebiet
- 
- 
-  Garagen / Stellplätze
- II** Zahl der Vollgeschosse (höchstzulässig)
- 0.6 Grundflächenzahl
- (0.8)** Geschossflächenzahl
- Dachneigung
- a abweichende Bauweise
-  Trafostation
-  Schule
-  Parkanlage
- - - - - Baugrenze
- - - - - geplante Grundstücksgrenzen
- P** Parkplatz
- - - - - Grenze des räuml. Geltungsbereichs des Bebauungsplans
- • - • - Abgrenzung unterschiedl. Nutzung
-  Gehweg
-  Fahrbahn
-  mit Leitungsrecht zu belastende Flächen
-  Sichtflächen (von der Bebauung freizuhalten. Grundstücke) Anpflanzung u. Einfriedig. max. 0,70m hoch!

Baugebiet	Zahl der Vollgeschosse
Grundflächenzahl	Geschossflächenzahl
Dachneigung	Bauweise

① **Planbearbeiter**
 Stadtbauamt Stockach
 Stockach, den
 Stadtbaumeister

② **Aufstellungsbeschluß des Bebauungsplan**
 nach § 2 Abs. 1 BauGB
 vom 20. April 1993

③ **Öffentliche Auslegung**
 Öffentliche Bekanntmachung
 am 09. Juli 1993 und 30. April 1994
 durch ~~Südkurier~~ Ambblatt
 Öffentliche Auslegung
 vom 19. Juli 1993 bis 19. Aug. 1993
09. Mai 1994 bis 09. Juni 1994

④ **Beschluß als Satzung**
 nach § 10 BauGB und § 73 LBO
 in V. m. § 4 GO
 am 16. Aug. 1994

⑤ **Anzeigeverfahren**
 gem. § 11 BauGB durchgeführt
 Konstanz, den

⑥ **Inkrafttreten des Bebauungsplanes**
 nach § 12 BauGB
 Öffentliche Bekanntmachung
 am
 durch Südkurier

⑦ **Amtliche Beglaubigung**
 (§ 2 Abs. 3 BauVorlVO)
 Der Auszug stimmt mit dem Liegen-
 schaftskataster überein. Der Beglau-
 bigungsvermerk erstreckt sich auf den
 in § 2 Abs. 5 BauVorlVO festgelegten
 Mindestinhalt des Auszuges.



GEMEINDE MÜHLINGEN

GEMARKUNG MÜHLINGEN

Genehmigt gem. § 11 des
 Baugesetzbuches
 Landratsamt Konstanz

BEBAUUNGSPLAN
 „Bize“



Konstanz, den 1.12.94

Jödicke
 Rechtsverbindlich seit
16. Dez. 1994

MASSTAB 1:1000

Beschlossen vom Gemeinderat in seiner Sitzung am 16. Aug. 1994
 Die bundes- und landesrechtlichen Verfahrensverschriften wurden beachtet.

Mühlingen, 31. Aug. 1994
 (Bürgermeister)

STADTBAUAMT STOCKACH

GEFERTIGT : 16. 4. 1993 Herzog

GEÄNDERT :