

Bebauungsplan Brännle II

WA	II
0,25	0,45
△	FH max. 8,00 m
DN 5° - 40°	

rhof WA II
0,25 0,45
30-38° △

201 618
617
615 616
613 614
611 612
610
609
607
606


WA II
0,25 0,45
30-38° △

Im Brännle


Breitle

Schleife


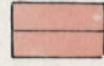
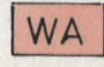
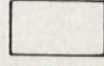
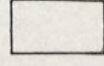
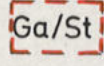
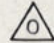
agenhalden

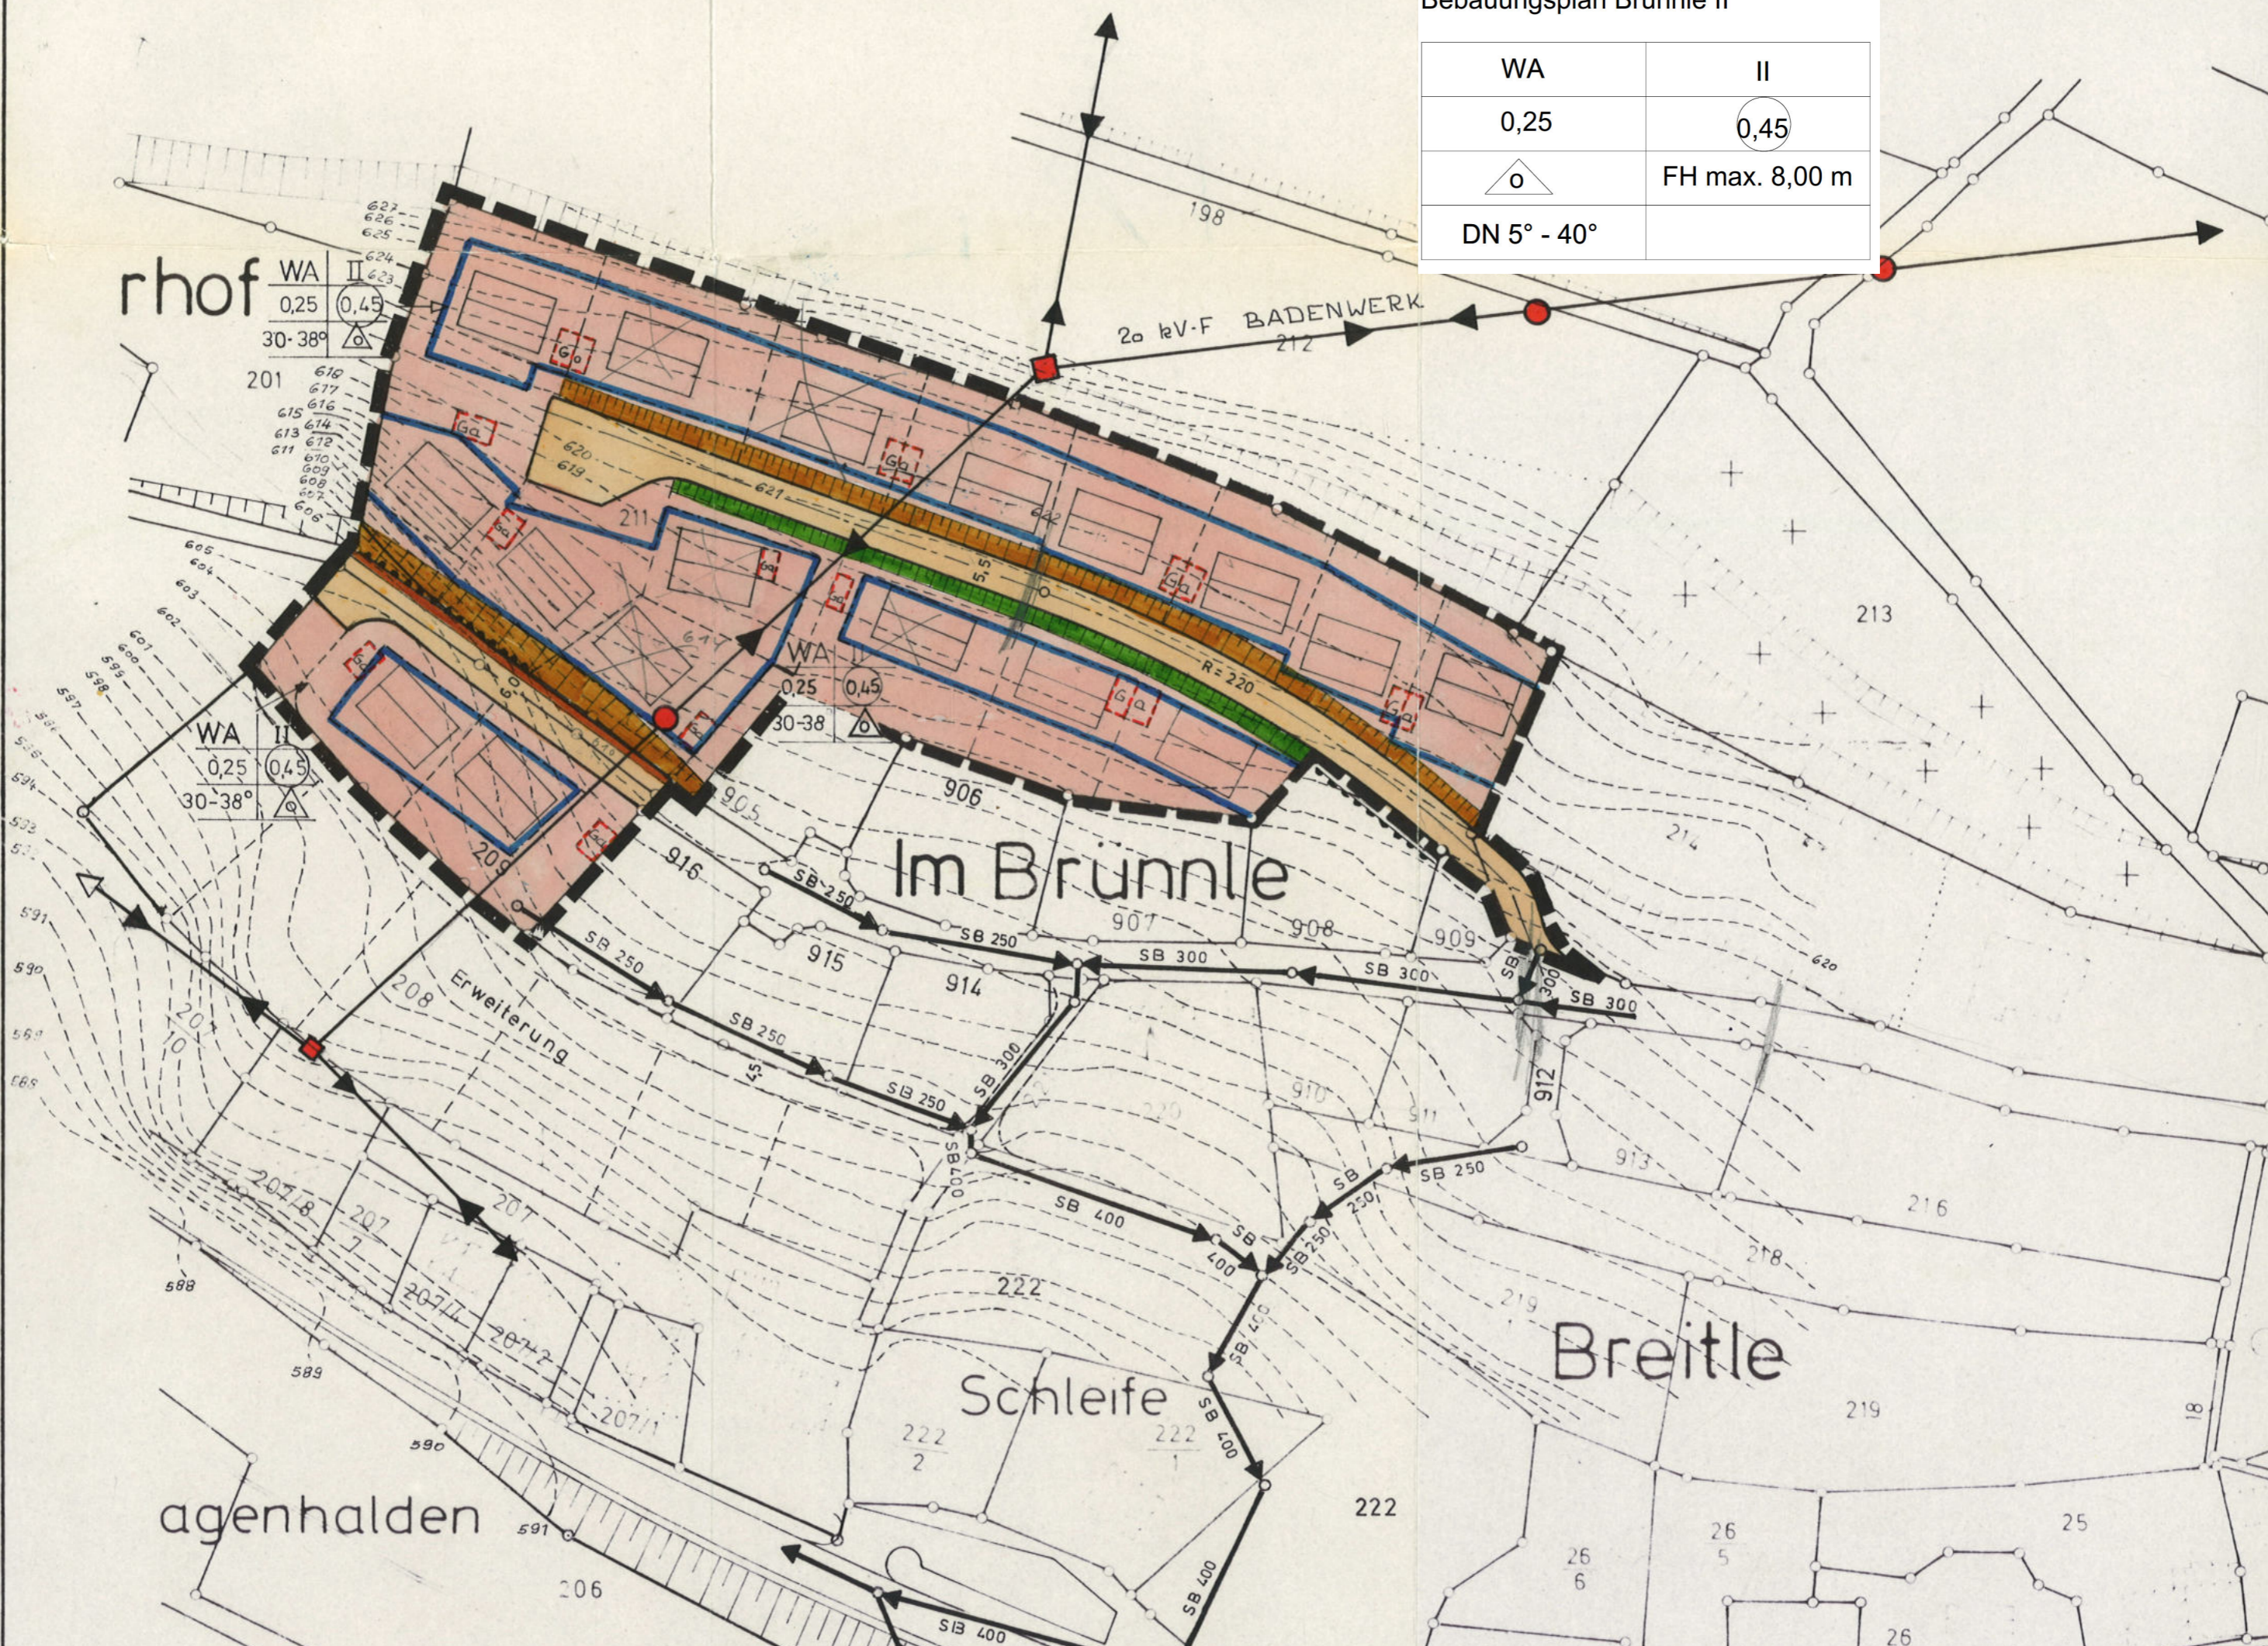
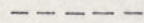




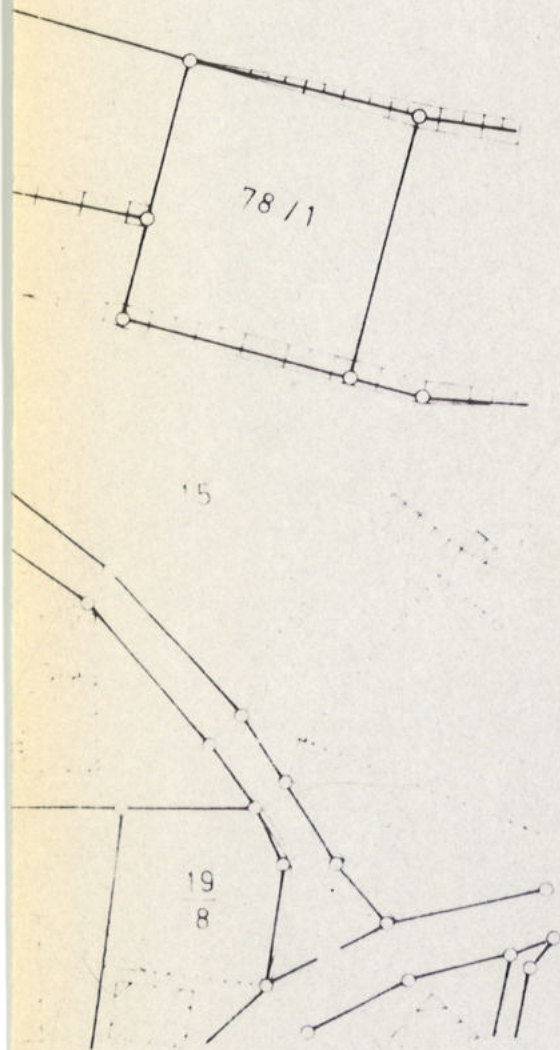



denäcker



ZEICHENERKLÄRUNG

-  Bestehende Gebäude
-  Geplante Gebäude mit Firstrichtung
-  Allgemeines Wohngebiet
- 
- 
-  Garagen/Stellplätze
- II Hangseitig = 2-geschossig
Bergseitig = 1-geschossig
- 0,25 Grundflächenzahl
- (0,45) Geschossflächenzahl
- 30-38° Dachneigung
-  nur Einzel- u. Doppelhauser zulässig

-  Baugrenze
-  geplante Grundstücksgrenzen
-  Bereich ohne Ein- u. Ausfahrt
-  Grenze des rauml. Geltungsbereichs des Bebauungsplans
-  Gehweg
Fahrbahn
-  Führung oberirdischer Versorgungsanlagen
-  Böschungsauftrag
-  Böschungsabtrag

Baugebiet	Zahl der Vollgeschosse
Grundflächenzahl	Geschossflächen- bzw. Baumassenzahl
Dachneigung	Bauweise