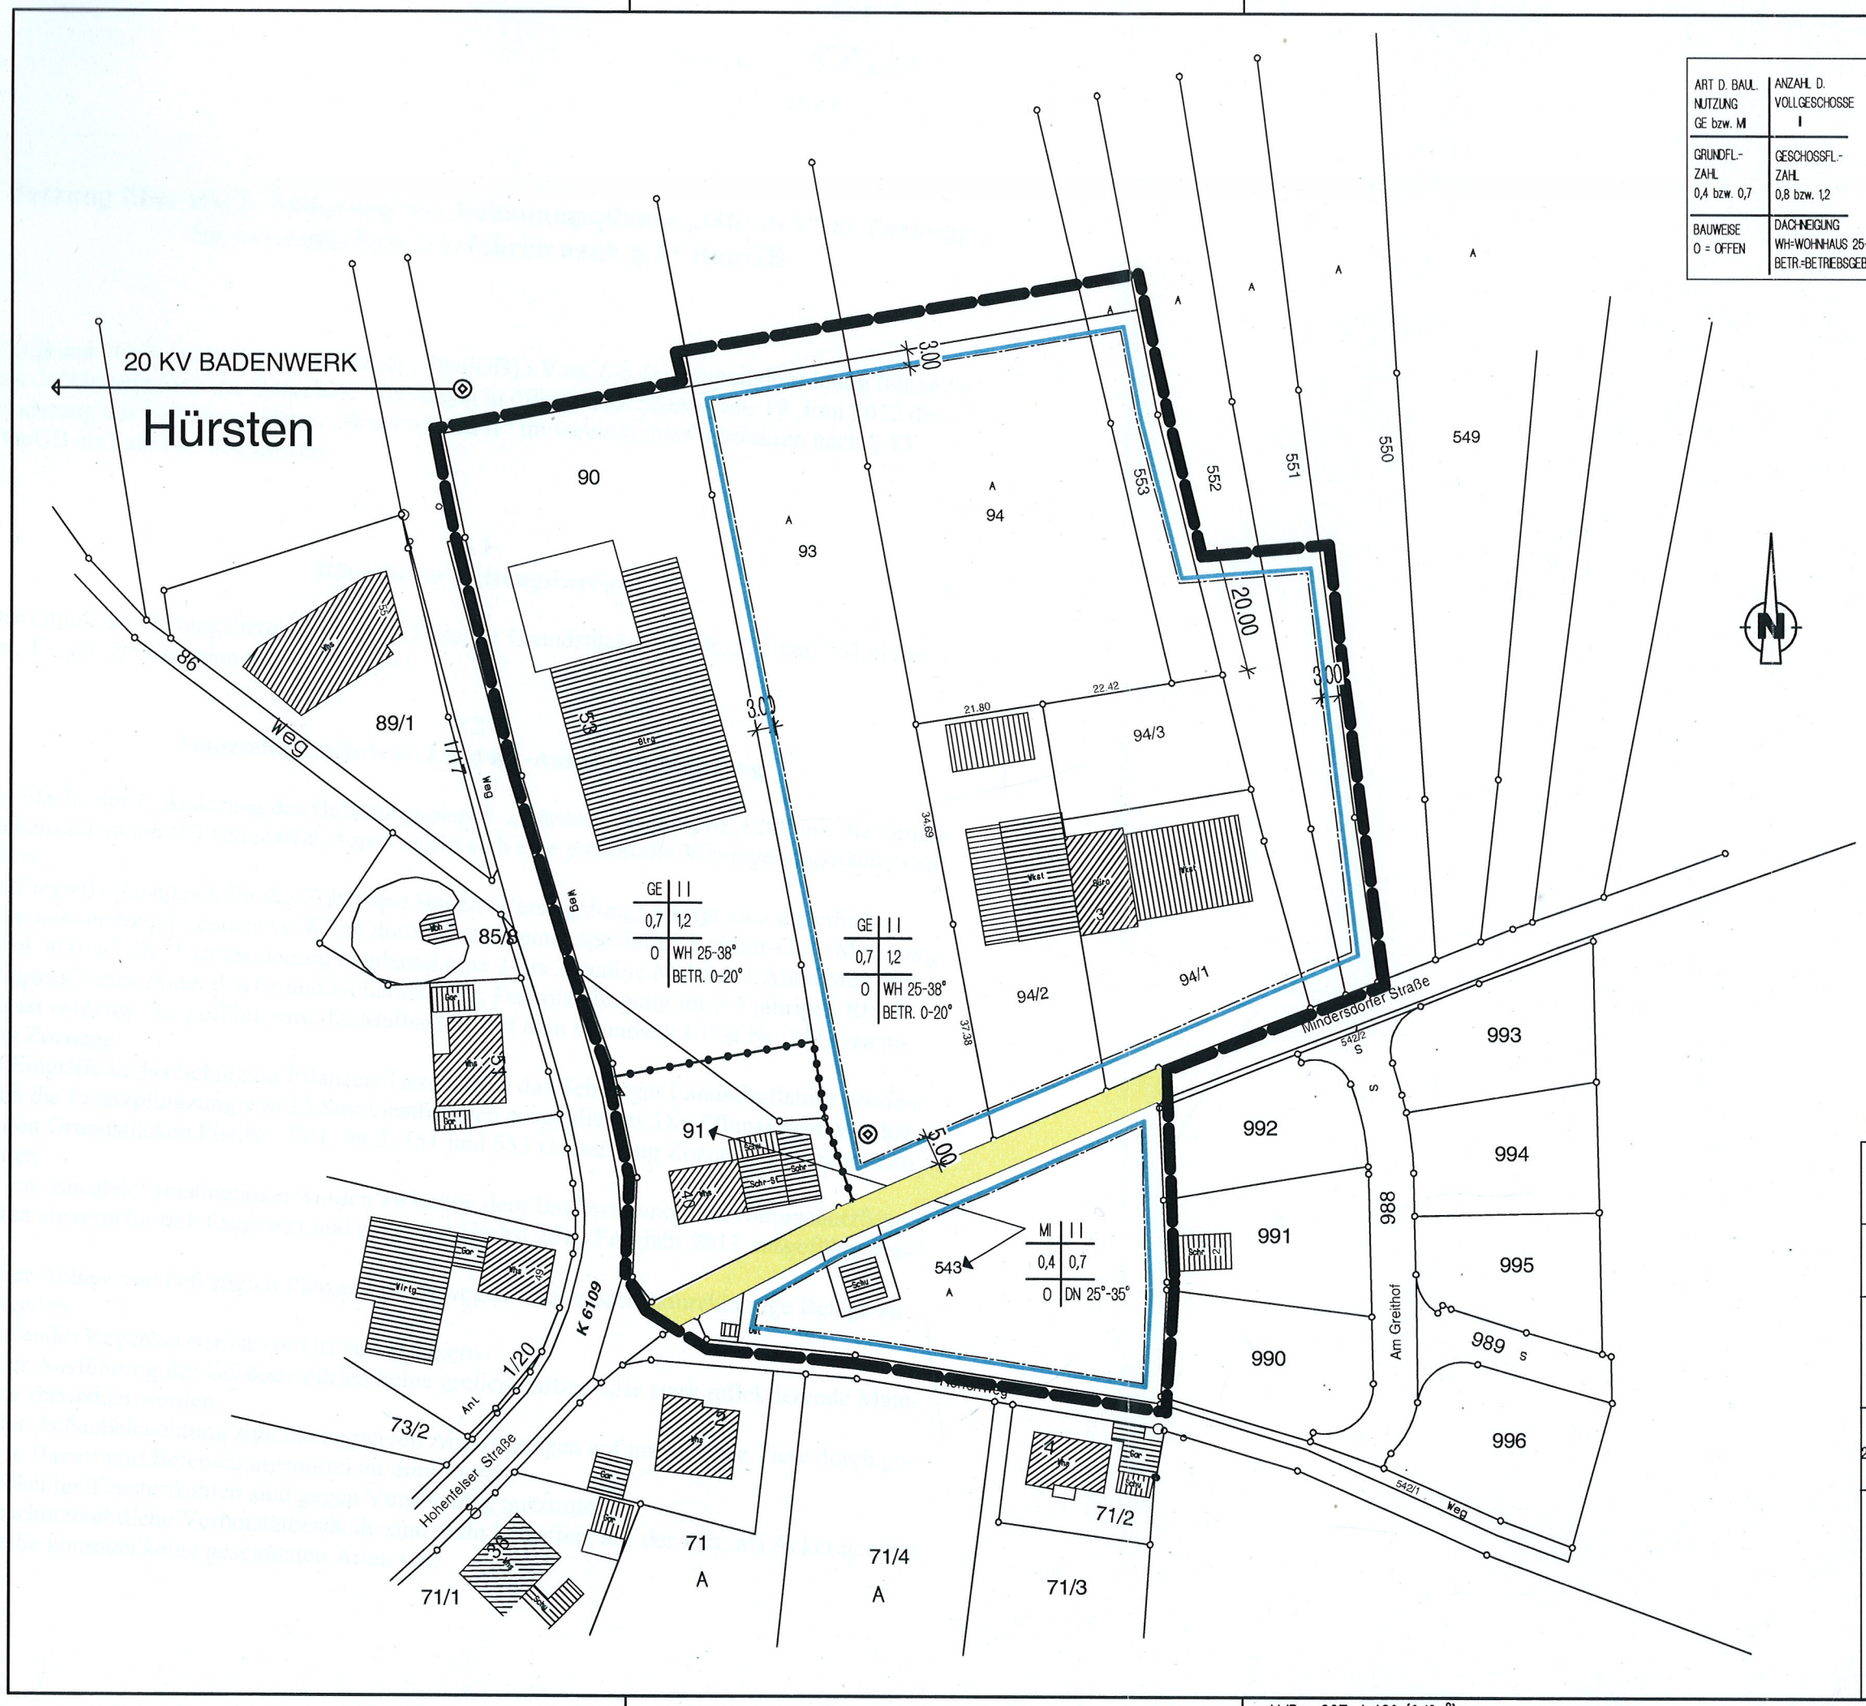

ART D. BAUL. NUTZUNG GE bzw. MI	ANZAHL D. VOLLGESCHOSSE I
GRUNDFL.-ZAHL 0,4 bzw. 0,7	GESCHOSSFL.-ZAHL 0,8 bzw. 1,2
BAUWEISE O = OFFEN	DACHNEIGUNG WH=WOHNHAUS 25-38° BETR.=BETRIEBSGEB. 0-20°

BEBAUUNGSPLAN
"HÜRSTEN"
-ZOZNEGG-

- BEST. GEBÄUDE
- GEPL. GEBÄUDE
- MI MISCHGEBIET
- GE GEWERBEGEBIET
- GRÜNFLÄCHE
- GRENZE DES GELTUNGSBEREICHES
- SICHTFLÄCHEN
- BAUGRENZE
- FLURSTÜCKSGRENZEN
- ABGRENZUNG UNTERSCH. NUTZUNG
- UMSPANNSTATION

Gemeinde Mühlingen
OT ZOZNEGG
"HÜRSTEN"

BEBAUUNGSPLAN

20.06.2012

GEMEINDE MÜHLINGEN

Planverf.

Planart BEBAUUNGSPLAN

Planbezeichnung: ~~ENTWURF~~

N

24.11.2011	TW	1:1000	DIN A3	B			01	
Datum	Gez.	Mst.	Bl.-Gr.	Typ			Version	Index

KEMPTER>ING
PLANUNG STATIK BAULEITUNG
Im Brünnle 11 78357 Zoznegg T 07775-938010 F 07775-938011

Ingenieurbüro Udo Kempter
Dipl.-Ing. (FH) Sandra Kempter
Im Brünnle 11
78357 Mühlingen-Zoznegg
Planverfasser Tel.: 07775-938010 Fax: 07775-938011

H/B = 297 / 420 (0.12m²)

Allplan 2009