



ZEICHENERKLÄRUNG

- Bestehende Gebäude
- Geplante Gebäude mit Firstrichtung
- Gewerbegebiet
-
-
- II Zahl der Vollgeschosse (höchstzulässig)
- 0,6 Grundflächenzahl
- ①,2 Geschossflächenzahl
- 20-36° Dachneigung
- o offene Bauweise

- Anpflanzen u. Erhalten von Bäumen u. Sträuchern
- - - - - Baugrenze
- · - · - Zufahrtsverbot
- Grenze des räuml. Geltungsbereichs des Bebauungsplans
- Mit Leitungsrecht zu belastende Flächen.
- Umgrenzung von Flächen mit Bindungen für Bepflanzungen und für die Erhaltung von Bäumen, Sträuchern und Gewässern.
- Sichtflächen (von der Bebauung freizuhalten. Grundstücke) Anpflanzung u. Einfriedig. max. 0,80m hoch!

Baugebiet	Zahl der Vollgeschosse
Grundflächenzahl	Geschossflächenzahl
Dachneigung	Bauweise

① Planbearbeiter
 Stadtbaumamt Stockach
 Stockach, den 04. Juli 1991
 [Signature] Stadtbaumeister

② Aufstellungsbeschluß des Bebauungsplan
 nach § 2 Abs. 1 BauGB
 vom 09. Okt. 1990

③ Öffentliche Auslegung
 Öffentliche Bekanntmachung
 am 12. April 1991
 Öffentliche Auslegung
 vom 22. April 1991 bis 22. Mai 1991

④ Beschluß als Satzung
 nach § 10 BauGB und § 73 LBO
 in V. m. § 4 GO
 am 04. Juni 1991

⑤ Anzeigeverfahren
 gem. § 11 BauGB durchgeführt
 Konstanz, den

⑥ Inkrafttreten des Bebauungsplanes
 nach § 12 BauGB
 Öffentliche Bekanntmachung
 am 16. Aug. 1991

⑦ Amtliche Beglaubigung
 (§ 2 Abs. 3 BauVorlVO)
 Der Auszug stimmt mit dem Liegen-
 schaftskataster überein. Der Beglau-
 bigungsvermerk erstreckt sich auf den
 in § 2 Abs. 5 BauVorlVO festgelegten
 Mindestinhalt des Auszuges.
, den

GEMEINDE MÜHLINGEN

GEMARKUNG MÜHLINGEN Genehmigt gem. § 11 des
 Baugesetzbuches
 Landratsamt Konstanz

BEBAUUNGSPLAN
 Konstanz, den 24.7.91

" WOLFHOLTZ "

MASSTAB 1:1000


Rechtsverbindlich seit 16. Aug. 1991

Beschlossen vom Gemeinderat in seiner Sitzung am 04. Juni 1991
 Die bundes- und landesrechtlichen Verfahrensvorschriften wurden beachtet
 Mühlingen, 04. Juli 1991 [Signature] (Bürgermeister)

STADTBAUAMT STOCKACH

GEFERTIGT: 25.04.1990 Vo

GEÄNDERT: 8.04.91 G

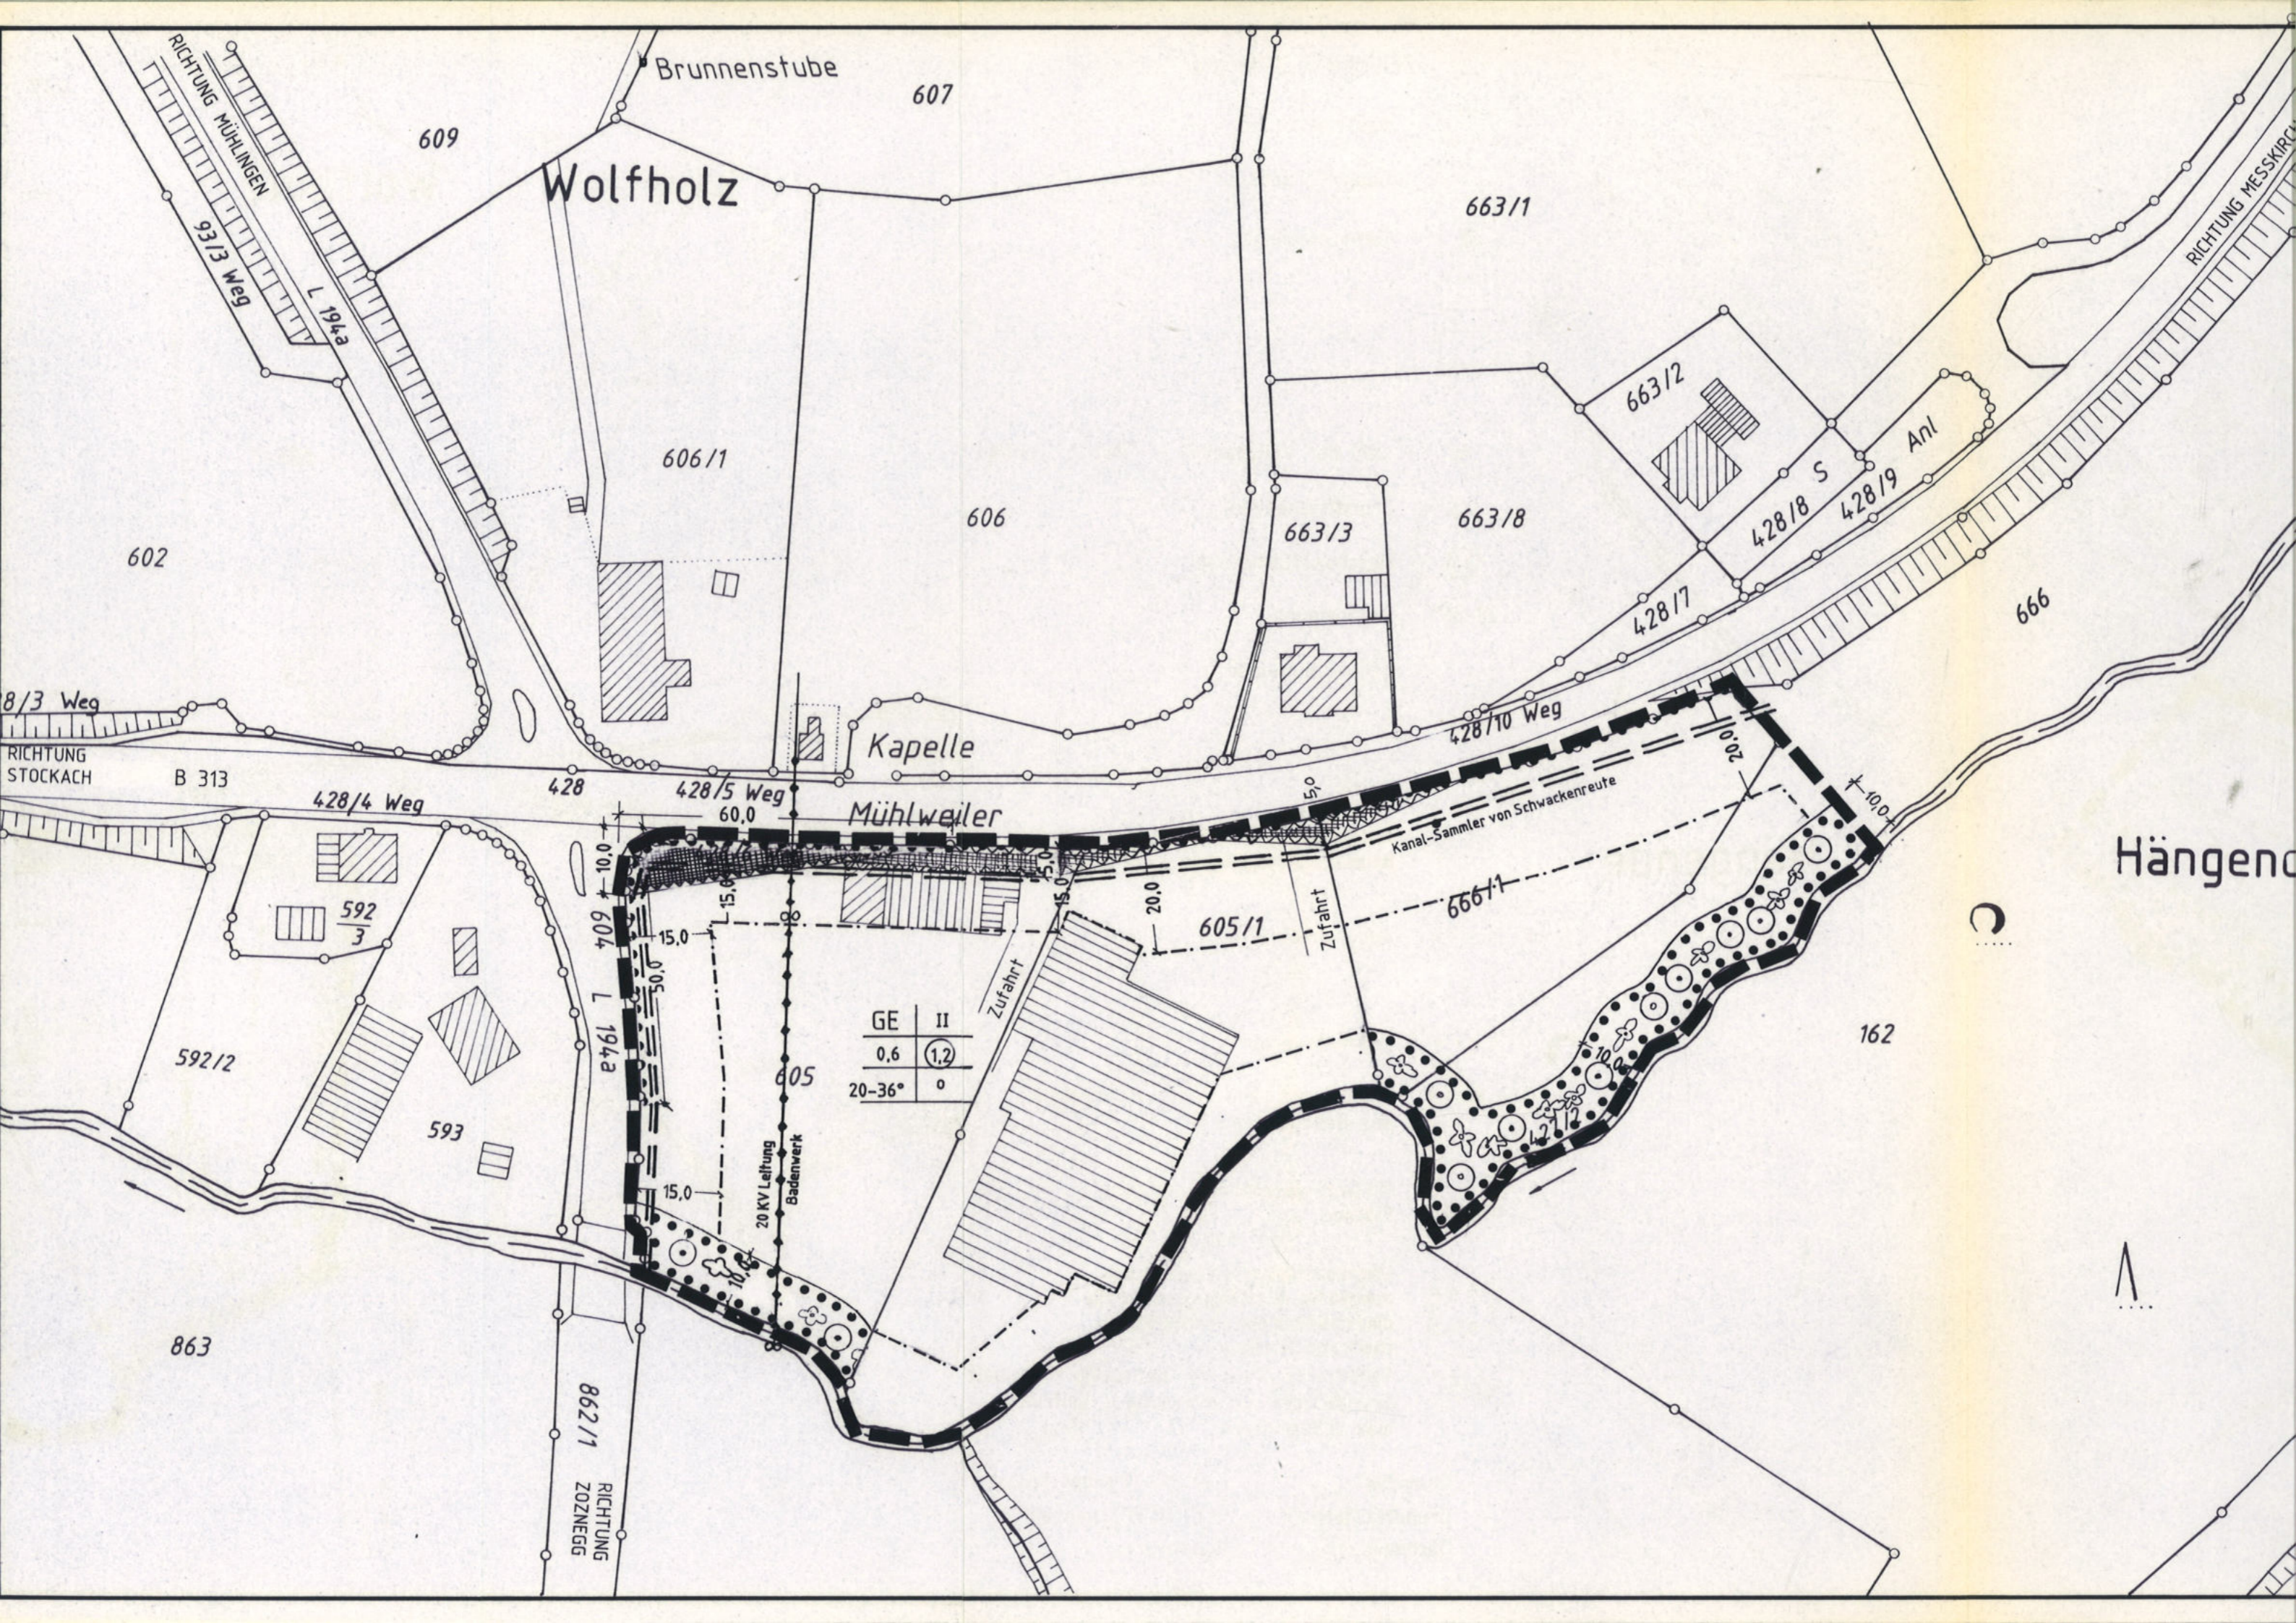

Wolfholz

Mühlweiler

Kapelle

Hängend

GE	II
0,6	1,2
20-36°	0

609

607

663/1

606/1

606

663/3

663/8

663/2

428/8 S

428/9 Anl

666

602

428/7

428/10 Weg

8/3 Weg

B 313

428/4 Weg

428

428/5 Weg

60,0

5,0

20,0

10,0

Kanal-Sammler von Schwackenreute

605/1

Zufahrt

666/1

592/2

592/3

593

604

L 194a

605

20 KV Leitung Badenwerk

Zufahrt

162

863

862/1

RICHTUNG ZOZNEGG

