


WA	II
0,4	0,5
	max. FH 7,90m
SD, WD, KRWD, PD 20° - 40°	Giebelseite $\leq$ 12,50m Traufseite $\leq$ 17,00m

WA	II+TG
0,4	0,8
	max. FH 7,90m
SD, WD, KRWD, PD 20° - 40°	Giebelseite $\leq$ 12,50m Traufseite $\leq$ 17,00m

Amtlicher Höhenbolzen
Nr. 8020 572
Name Meßkircher Str.27
Höhensystem DHHN92
Höhenstatus 160 neues System
Schachthöhen (Ok,So)
sind unverbindlich
und örtlich zu kontrollieren

Gemarkung Mainwangen
B-Grund Stand April 2022

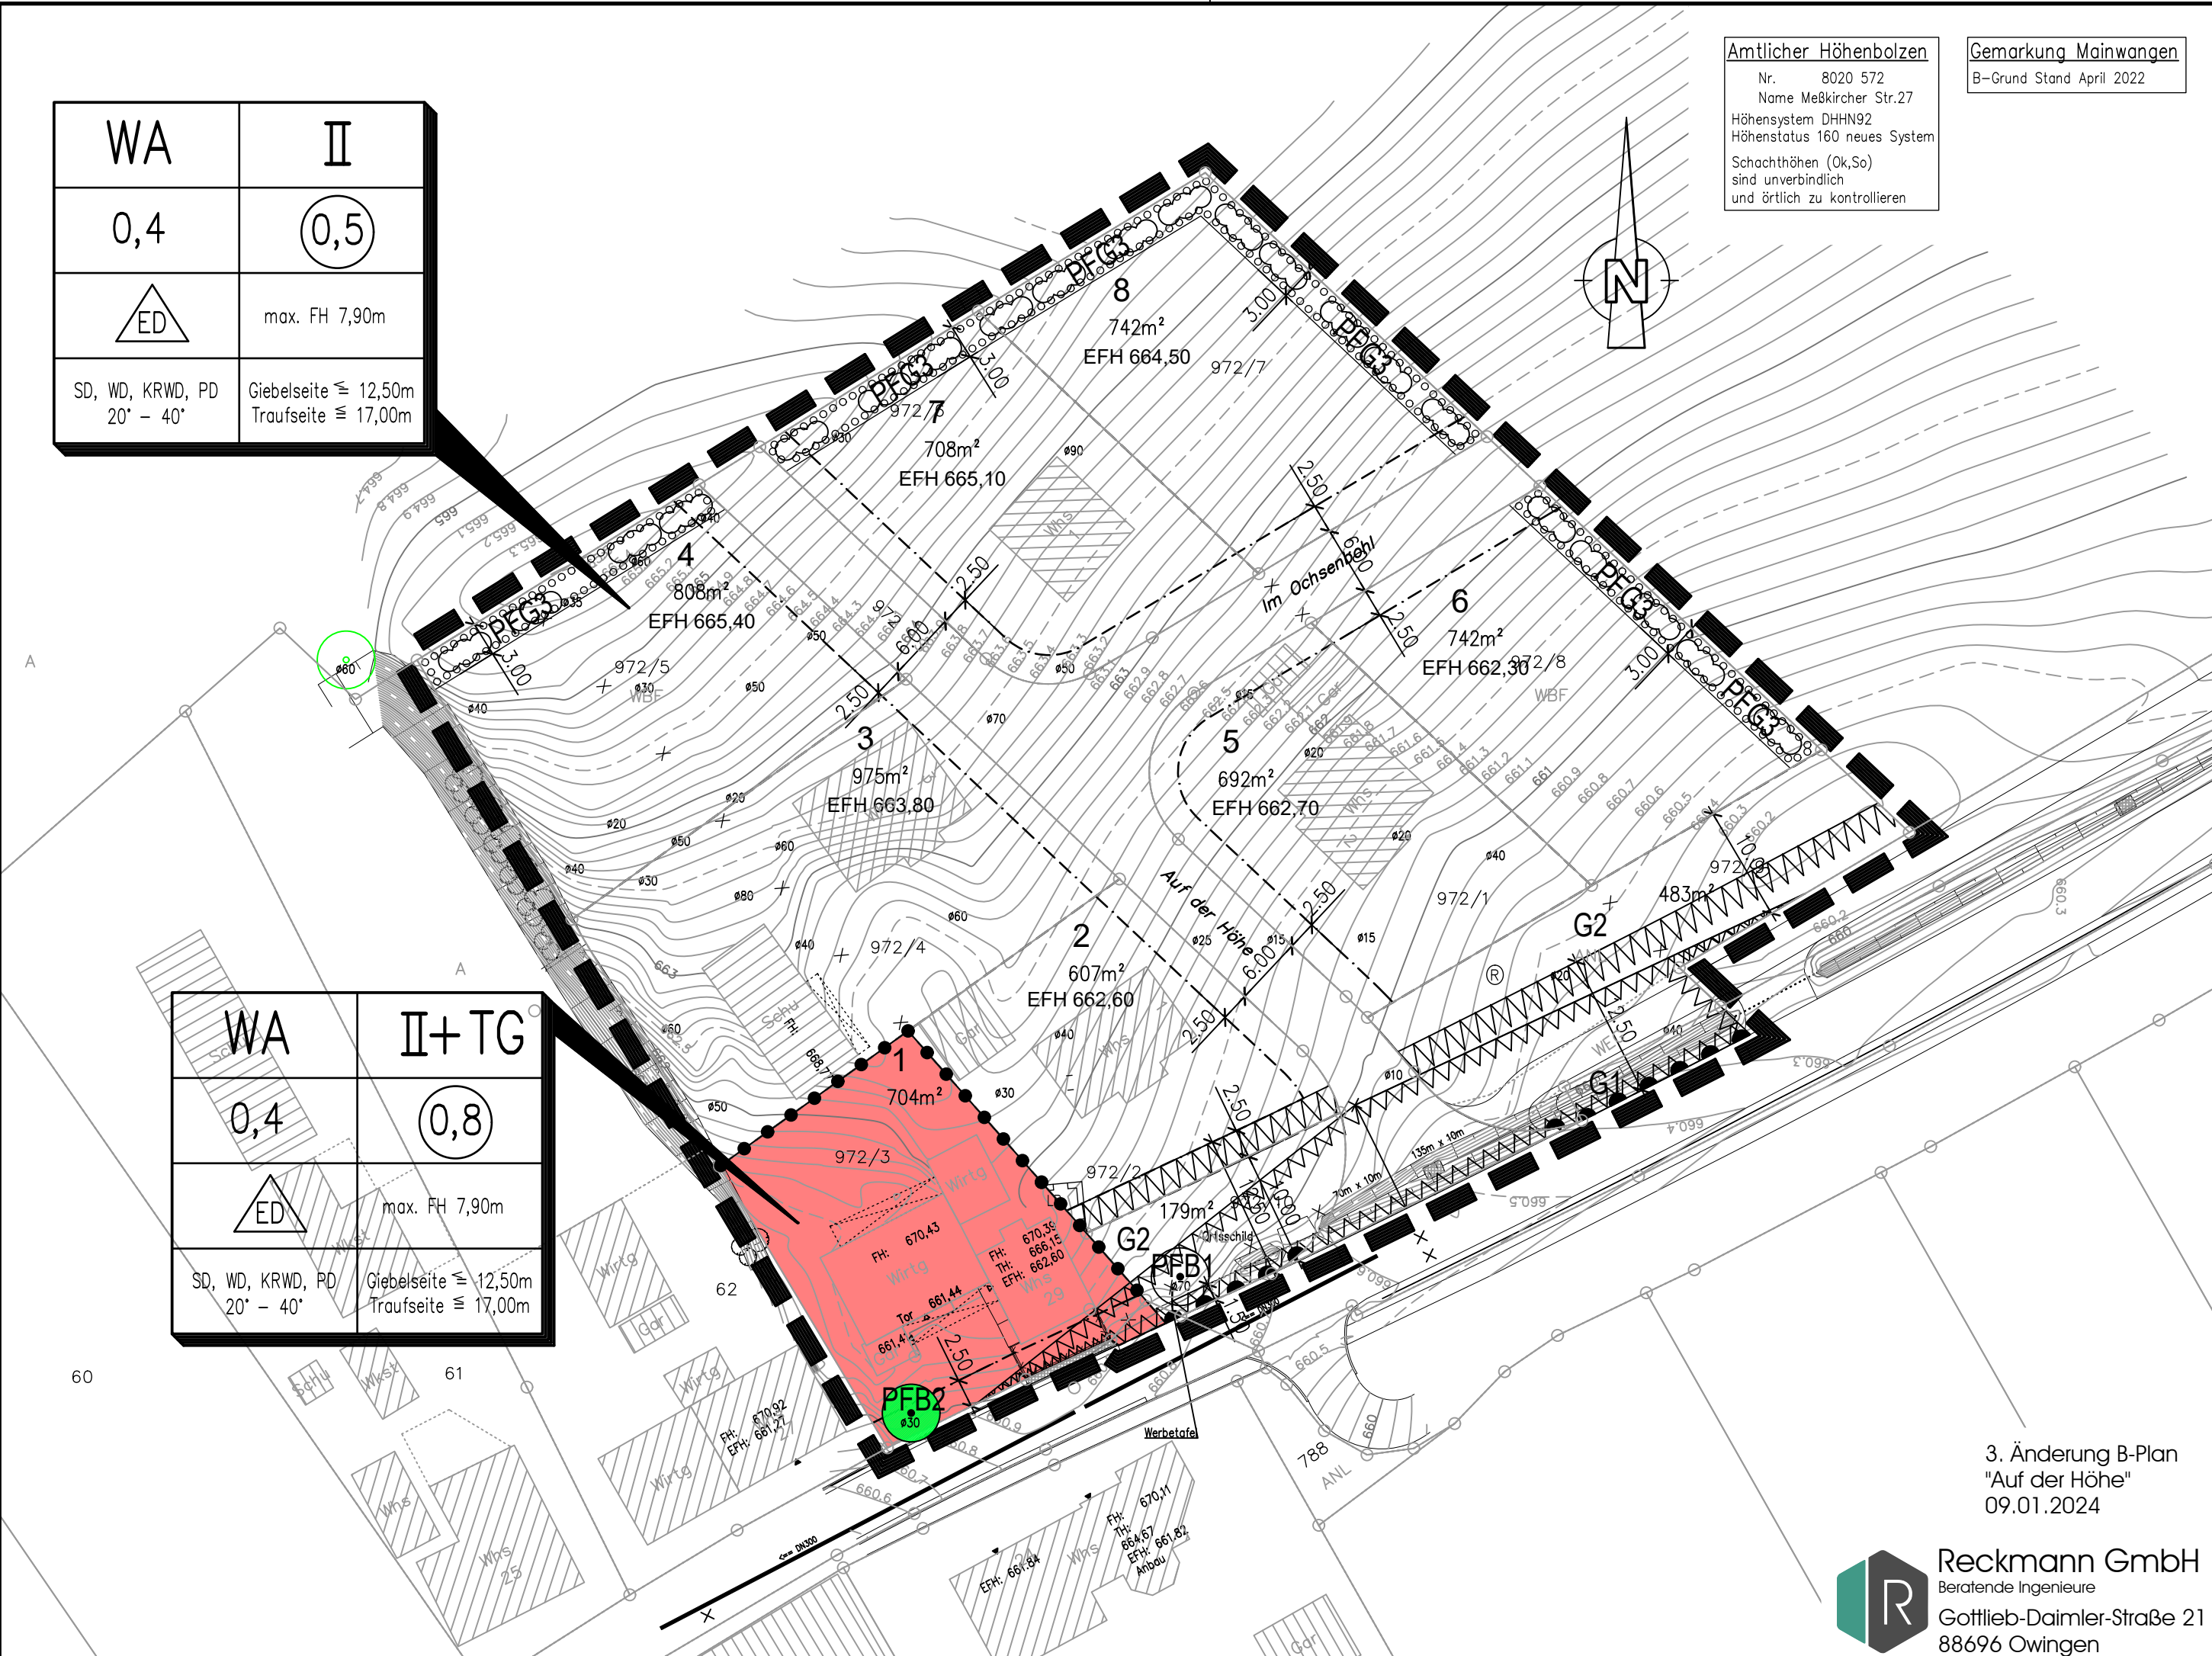

3. Änderung B-Plan
"Auf der Höhe"
09.01.2024

 **Reckmann GmbH**
Beratende Ingenieure
Gottlieb-Daimler-Straße 21
88696 Owingen